

Lägenhet A1001



0 1 2 3 4 5m

skala 1:100

Storlek 3 Rok ca 74 kvm

Placering Bottenplan, hus A

- Rymlig välplanerad trea.
- Luftiga sällskapsytor.
- Stort förråd.
- Helkaklat badrum med tvättmaskin och torktumlare.
- Stor uteplats in mot gården med utgång från kök.

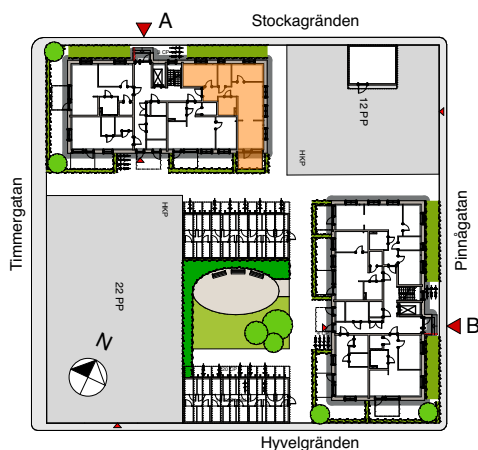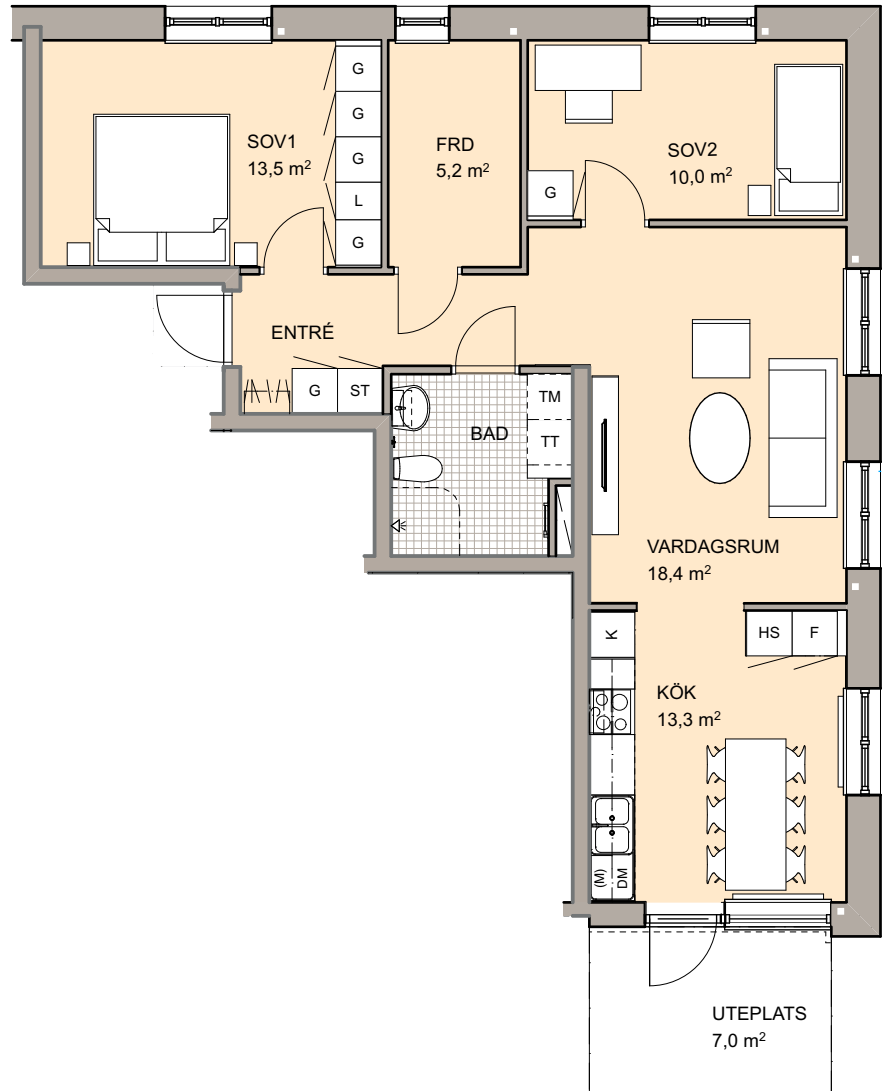

Hus A, mot gatan

	Kapphylla		Städskap
	Diskmaskin		Garderob
	Kylskåp		Linneskåp
	Frys		Förråd
	Kombinerad Kyl/Frys		Tvättmaskin
	Plats för microvågsugn		Torktumlare
	Spis		Kombinerad TM och TT
	Högskap		Handdukstork