

Lägenhet A1203



0 1 2 3 4 5m

skala 1:100

Storlek 2 Rok ca 66 kvm

Placering Plan 3, hus A

- Stor och rymlig tvåa.
- Luftiga sällskapsytor och öppen planlösning mot köket.
- Stort förråd.
- Helkaklat badrum med tvättmaskin och torktumlare
- Stor balkong mot gården med utgång från köket.

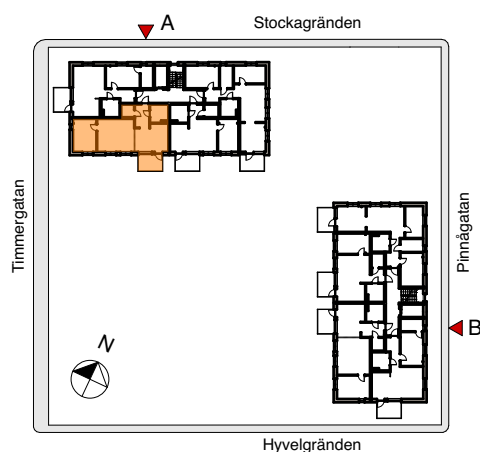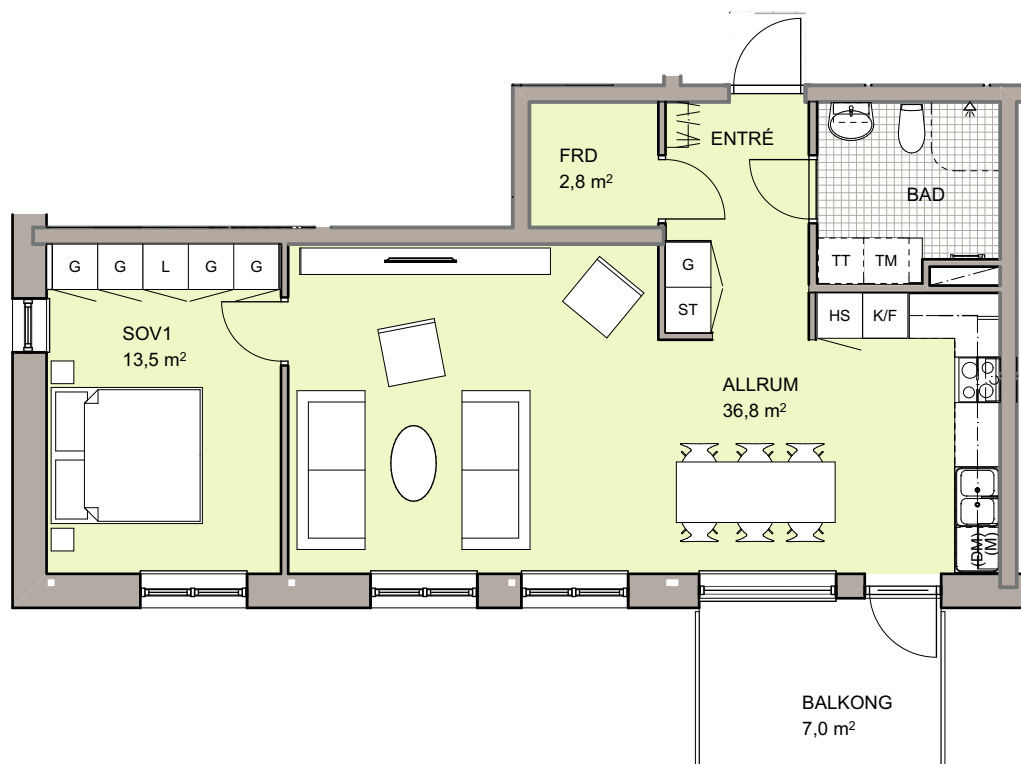

Hus A, mot gården

	Kapphylla		Städskap
	Diskmaskin		Garderob
	Kylskåp		Linneskåp
	Frys		Förråd
	Kombinerad Kyl/Frys		Tvättmaskin
	Plats för microvågsugn		Torktumlare
	Spis		Kombinerad TM och TT
	Högskåp		Handdukstork