

# Lägenhet B1001



0 1 2 3 4 5m

skala 1:100

**Storlek** 2 Rok ca 55 kvm

**Placering** Bottenplan, hus B

- Vacker tvåa.
- Luftiga sällskapsytor.
- Stort förråd.
- Helkaklat badrum med tvättmaskin och torktumlare .
- Stor uteplats mot söder och utgång från kök.

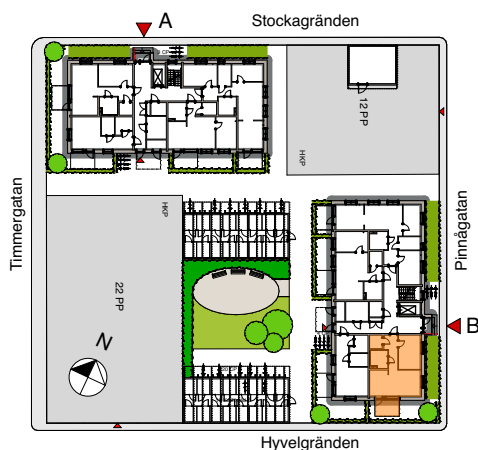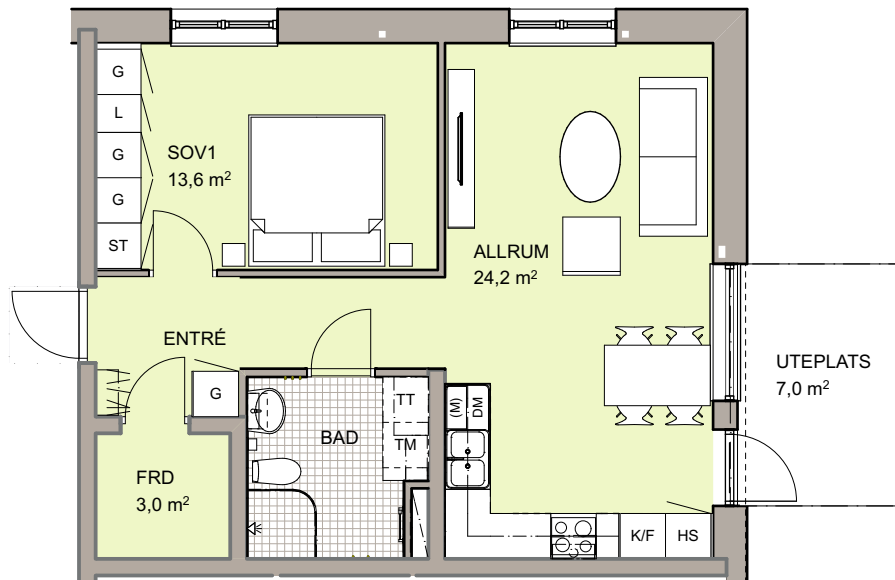

Hus B, mot gatan

	Kapphylla		Städskåp
	Diskmaskin		Garderob
	Kylskåp		Linneskåp
	Frys		Förråd
	Kombinerad Kyl/Frys		Tvättmaskin
	Plats för microvågsugn		Torktumlare
	Spis		Kombinerad TM och TT
	Högskåp		Handdukstork