

Lägenhet B1002



0 1 2 3 4 5m

skala 1:100

Storlek 1 Rok ca 35 kvm

Placering Bottenplan, hus B

- En etta med rätta..
- Stort förråd.
- Helkaklat badrum med kombinerad tvättmaskin och torktumlare .
- Stor uteplats mot gård.

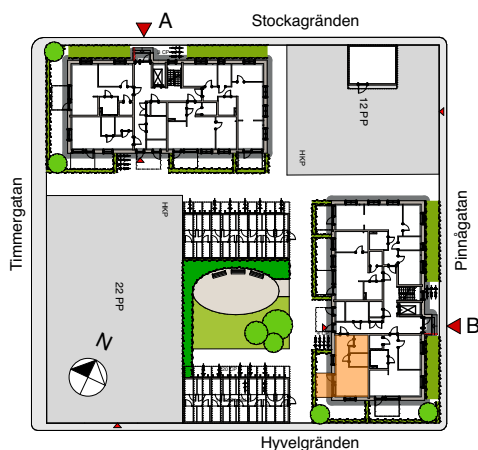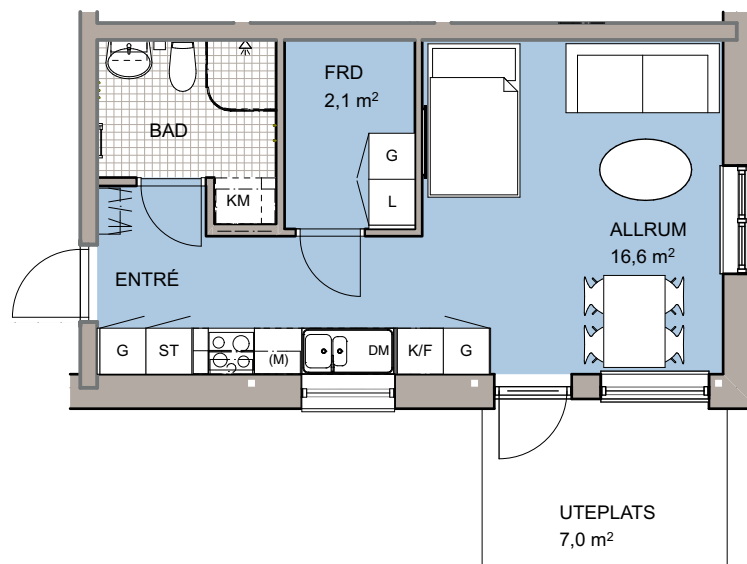

Hus B, mot gården

	Kapphylla		Städsåp
	Diskmaskin		Garderob
	Kylskåp		Linneskåp
	Frys		Förråd
	Kombinerad Kyl/Frys		Tvättmaskin
	Plats för microvågsugn		Torktumlare
	Spis		Kombinerad TM och TT
	Högsåp		Handdukstork