


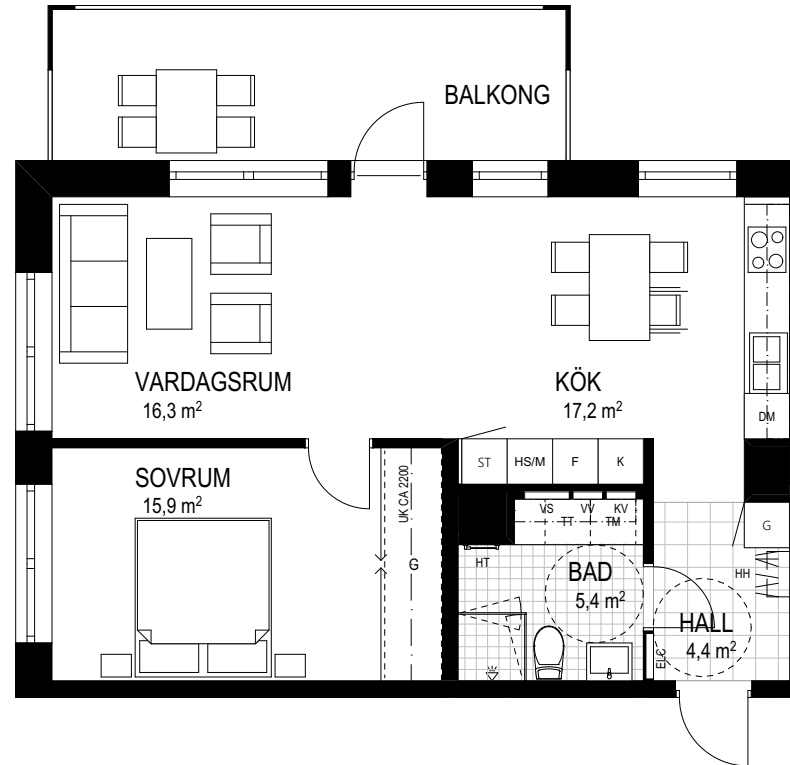

2 RoK LÄGENHET 1101, 1401, 1501, 1801, 1901
BOA: 61,6 M²
RUMSHÖJD: 2,5 M


- K KYL
- F FRYS
- ○ INBYGGNADSHÄLL MED UGN
- DM DISKMASKIN
- TM/TT TVÄTTMASKIN / TORKTUMLARE
- G GARDEROB
- ST STÄDSKÅP
- HS HÖGSKÅP MED MICRO
- ELC ELCENTRAL
- VS/VV/KV FÖRDELARSKÅP
- HT HANDDUKSTORK
- HH HATTHYLLA
- UK INKLÄDNAD



2021-03-26

RÄTT TILL ÄNDRINGAR FÖRBEHÅLLES.
YTANGIVELSER ÄR PRELIMINÄRA.


SKALA 1:100 1 CM = 1 METER, A4

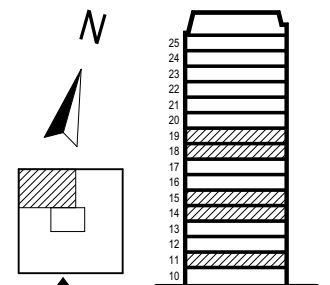



2 RoK LÄGENHET 1201, 1301, 1601, 1701, 2001
BOA: 61,6 M²
RUMSHÖJD: 2,5 M



- K KYL
- F FRYS
- ○ INBYGGNADSHÅLL MED UGN
- DM DISKMASKIN
- TM/TT TVÄTTMASKIN / TORKTUMLARE
- G GARDEROB
- ST STÄDSKÅP
- HS HÖGSKÅP MED MICRO
- ELC ELCENTRAL
- VS/VV/KV FÖRDELARSKÅP
- HT HANDDUKSTORK
- HH HATTHYLLA
- UK INKLÄDNAD

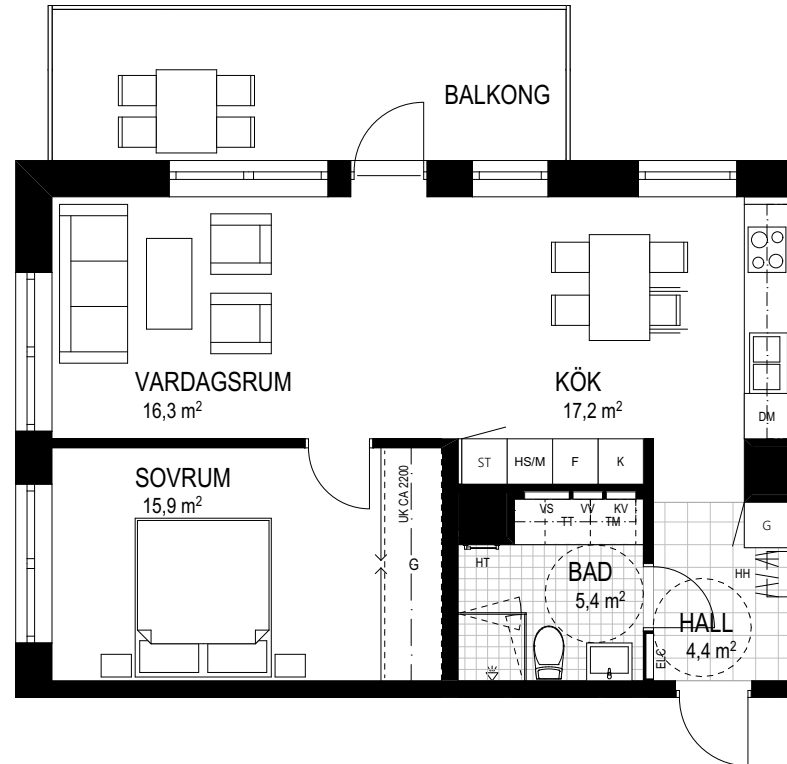

2021-03-26





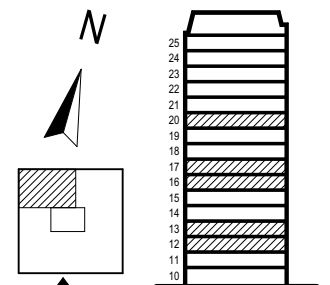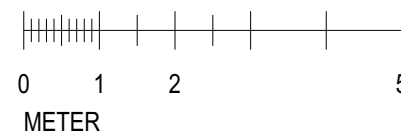

RÄTT TILL ÄNDRINGAR FÖRBEHÅLLES.
YTANGIVELSER ÄR PRELIMINÄRA.


SKALA 1:100 1 CM = 1 METER, A4





2 RoK LÄGENHET 1202, 1302, 1602, 1702, 2002
BOA: 49,5 M²
RUMSHÖJD: 2,5 M
BAD 2,2 M


-  KYL/FRYS
-  INBYGGNADSHÄLL MED UGN
-  DISKMASKIN
-  KOMBIMASKIN
-  GARDEROB
-  STÄDSKÅP
- ELC ELCENTRAL
- VS/W/KV FÖRDELARSKÅP
- M PLATS FÖR MICRO
- HT HANDDUKSTORK
- HH HATTHYLLA

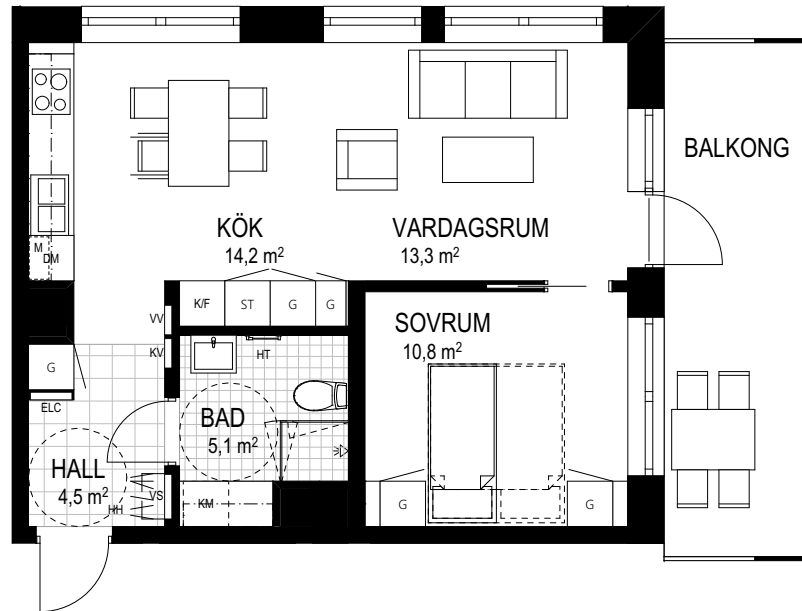

2021-03-26





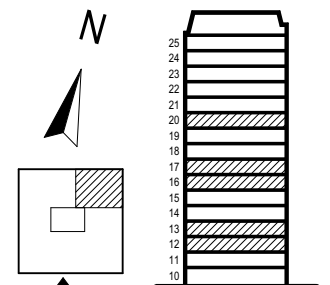

RÄTT TILL ÄNDRINGAR FÖRBEHÅLLES.
YTANGIVELSER ÄR PRELIMINÄRA.


SKALA 1:100 1 CM = 1 METER, A4





2 RoK LÄGENHET 1102, 1402, 1502, 1802, 1902
BOA: 49,5 M²
RUMSHÖJD: 2,5 M
BAD 2,2 M


-  KYL/FRYS
-  INBYGGNADSHÄLL MED UGN
-  DISKMASKIN
-  KOMBIMASKIN
-  GARDEROB
-  STÄDSKÅP
- ELC ELCENTRAL
- VS/W/KV FÖRDELARSKÅP
- M PLATS FÖR MICRO
- HT HANDDUKSTORK
- HH HATTHYLLA

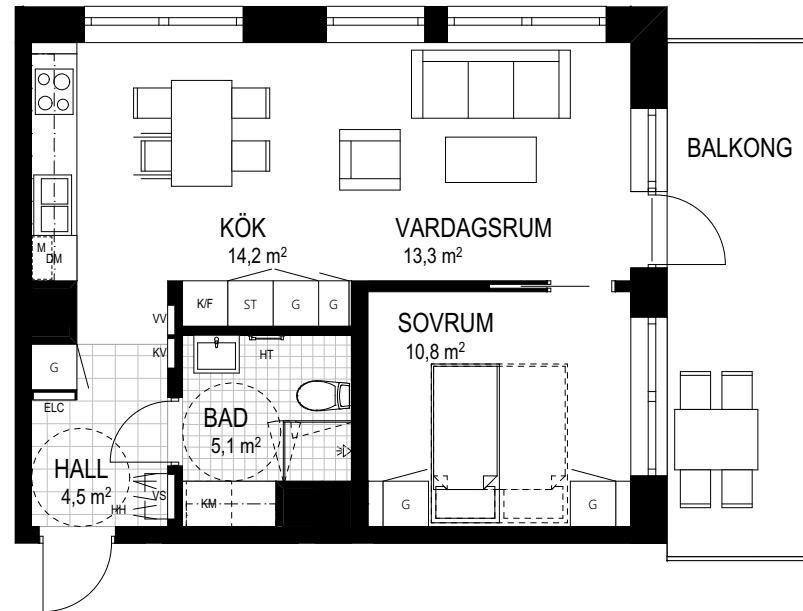

2021-03-26

RÄTT TILL ÄNDRINGAR FÖRBEHÅLLES.
YTANGIVELSER ÄR PRELIMINÄRA.


SKALA 1:100 1 CM = 1 METER, A4

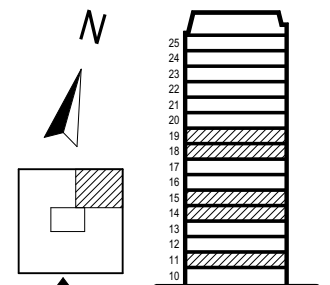



3 RoK LÄGENHET 1103, 1403, 1503, 1803, 1903, 2202, 2302
BOA: 73,5 M²
RUMSHÖJD: 2,5 M
KLÄDKAMMARE 2,15 M



- K KYL
- F FRYS
- ○ INBYGGNADSHÄLL MED UGN
- DM DISKMASKIN
- TM/TT TVÄTTMASKIN / TORKTUMLARE
- G GARDEROB
- ST STÄDSKÅP
- KLK KLÄDKAMMARE
- ELC ELCENTRAL
- VS/VV/KV FÖRDELARSKÅP
- M PLATS FÖR MICRO
- HT HANDDUKSTORK
- HH HATTHYLLA

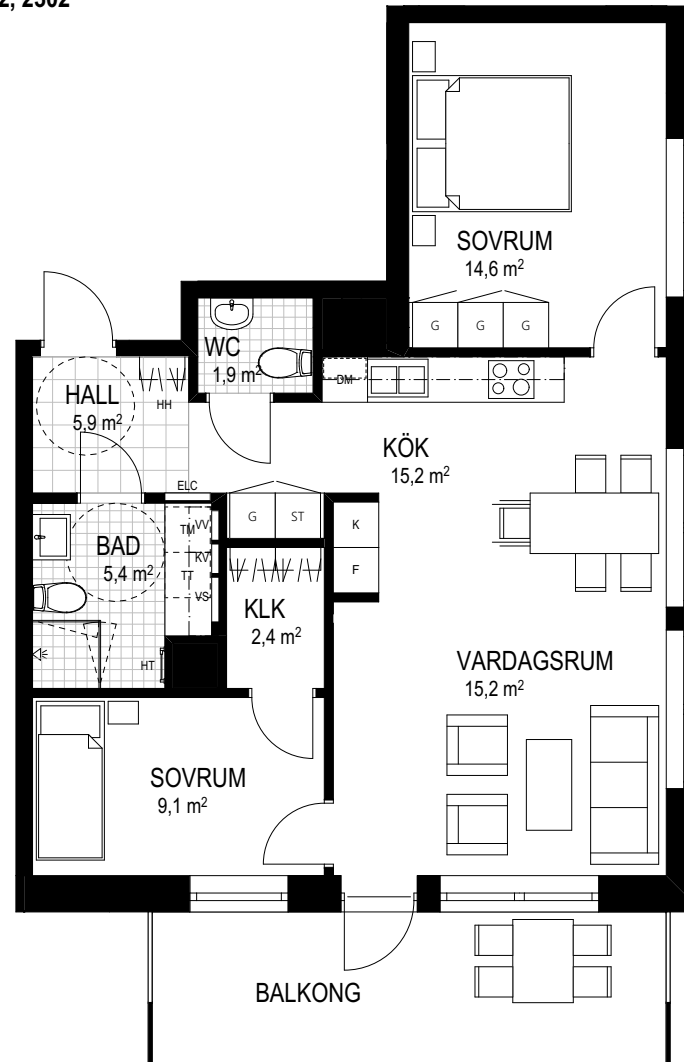

2021-03-26

RÄTT TILL ÄNDRINGAR FÖRBEHÅLLES.
YTANGIVELSER ÄR PRELIMINÄRA.


SKALA 1:100 1 CM = 1 METER, A4

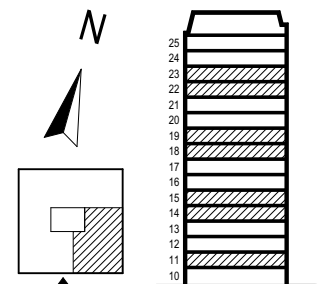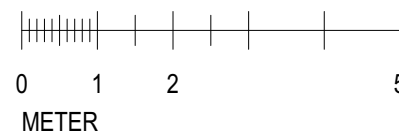



3 RoK LÄGENHET 1203, 1303, 1603, 1703, 2003, 2102, 2402, 2502
BOA: 73,5 M²
RUMSHÖJD: 2,5 M
KLÄDKAMMARE 2,15 M


- K KYL
- F FRYS
- ○ INBYGGNADSHÄLL MED UGN
- DM DISKMASKIN
- TM/TT TVÄTTMASKIN / TORKTUMLARE
- G GARDEROB
- ST STÄDSKÅP
- KLK KLÄDKAMMARE
- ELC ELCENTRAL
- VS/VV/KV FÖRDELARSKÅP
- M PLATS FÖR MICRO
- HT HANDDUKSTORK
- HH HATTHYLLA

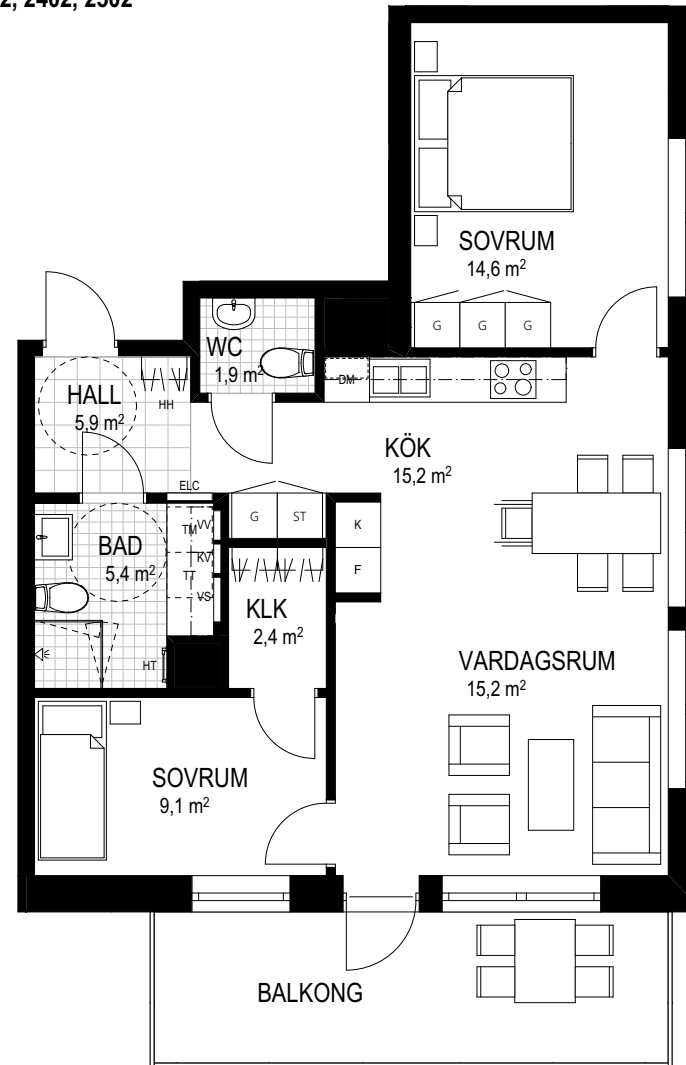

2021-03-26

RÄTT TILL ÄNDRINGAR FÖRBEHÅLLES.
YTANGIVELSER ÄR PRELIMINÄRA.


SKALA 1:100 1 CM = 1 METER, A4

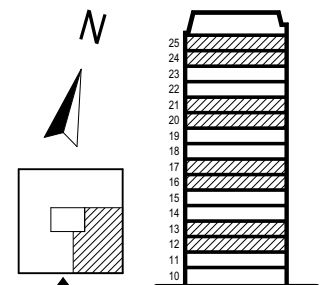



3(4) RoK LÄGENHET 1204, 1304, 1604, 1704, 2004, 2103, 2403, 2503
BOA: 85,1 M²
RUMSHÖJD: 2,5 M


- K KYL
- F FRYS
- INBYGGNADSHÅLL MED UGN
- DM DISKMASKIN
- TM/TT TVÄTTMASKIN / TORKTUMLARE
- G GARDEROB
- ST STÄDSKÅP
- HS/M HÖGSKÅP MED MICRO
- KLK KLÄDKAMMARE
- ELC ELCENTRAL
- VS/VV/KV FÖRDELARSKÅP
- HT HANDDUKSTORK
- HH HATTHYLLA
- UK INKLÄDNAD

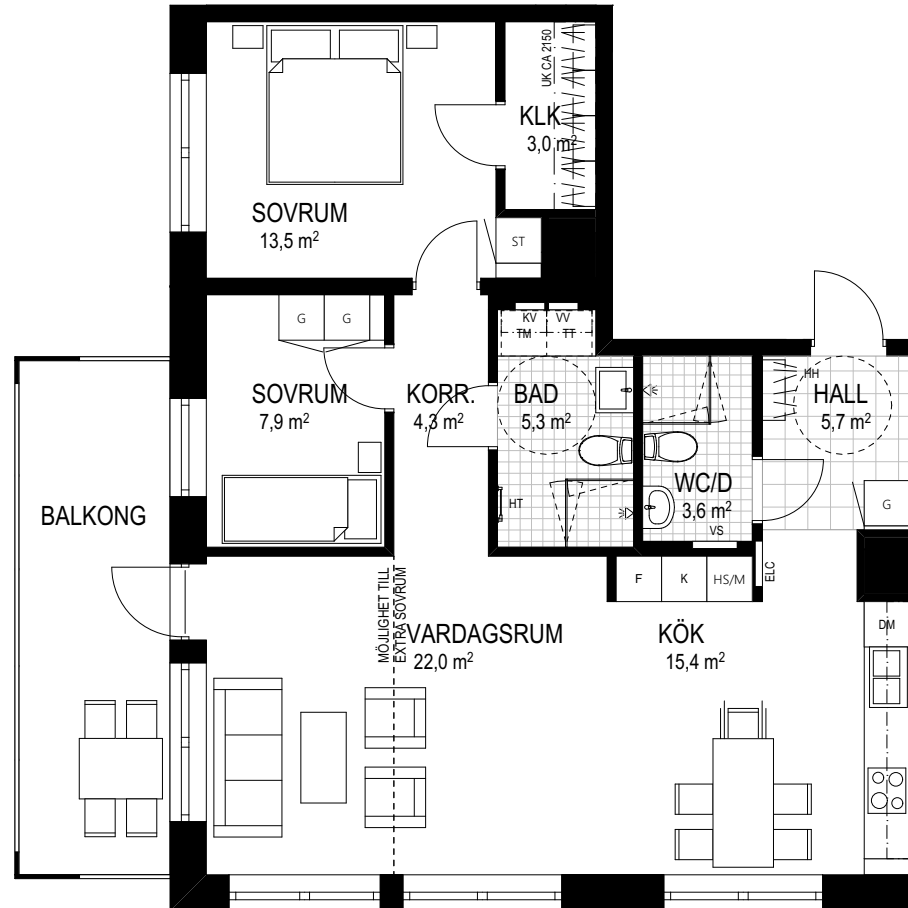

2021-03-26

RÄTT TILL ÄNDRINGAR FÖRBEHÅLLES.
YTANGIVELSER ÄR PRELIMINÄRA.


SKALA 1:100 1 CM = 1 METER, A4

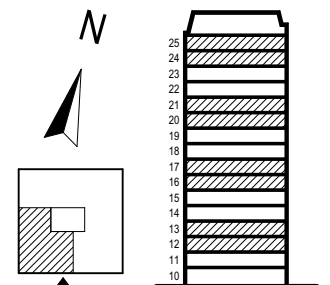



3(4) RoK LÄGENHET 1104, 1404, 1504, 1804, 1904, 2203, 2303
BOA: 85,1 M²
RUMSHÖJD: 2,5 M


- K KYL
- F FRYS
- ○ INBYGGNADSHÅLL MED UGN
- DM DISKMASKIN
- TM/TT TVÄTTMASKIN / TORKTUMLARE
- G GARDEROB
- ST STÄDSKÅP
- HS/M HÖGSKÅP MED MICRO
- KLK KLÄDKAMMARE
- ELC ELCENTRAL
- VS/VV/KV FÖRDELARSKÅP
- HT HANDDUKSTORK
- HH HATTHYLLA
- UK INKLÄDNAD

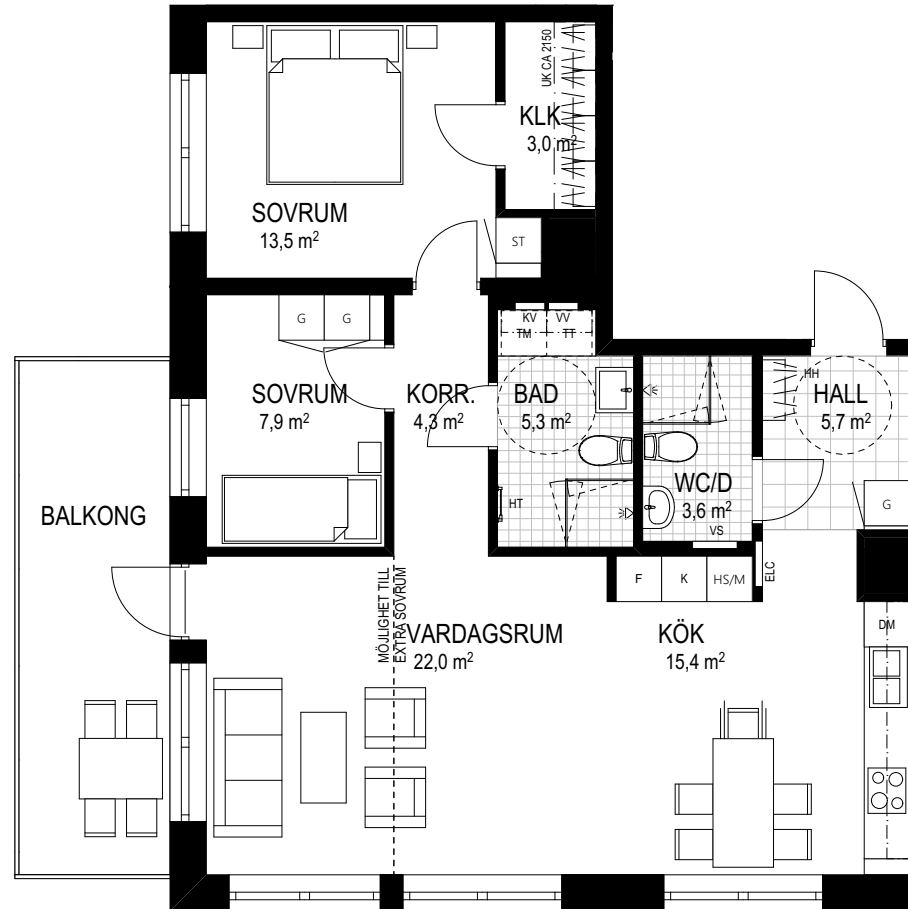

2021-03-26

RÄTT TILL ÄNDRINGAR FÖRBEHÅLLES.
YTANGIVELSER ÄR PRELIMINÄRA.


SKALA 1:100 1 CM = 1 METER, A4

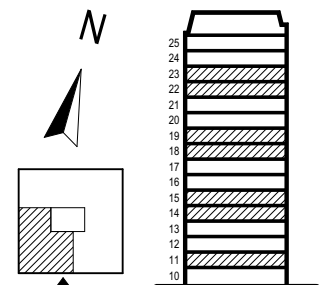



4(5) RoK LÄGENHET 2201, 2301
BOA: 113,5 M²
RUMSHÖJD: 2,5 M
KLÄDKAMMARE 2,2 M


- K KYL
- F FRYS
- ○ ○ INBYGGNADSHÄLL MED UGN
- DM DISKMASKIN
- TM/TT TVÄTTMASKIN / TORKTUMLARE
- G GARDEROB
- ST STÄDSKÅP
- HS/M HÖGSKÅP MED MICRO
- KLK KLÄDKAMMARE
- ELC ELCENTRAL
- VS/VV/KV FÖRDELARSKÅP
- HT HANDDUKSTORK
- HH HATTHYLLA

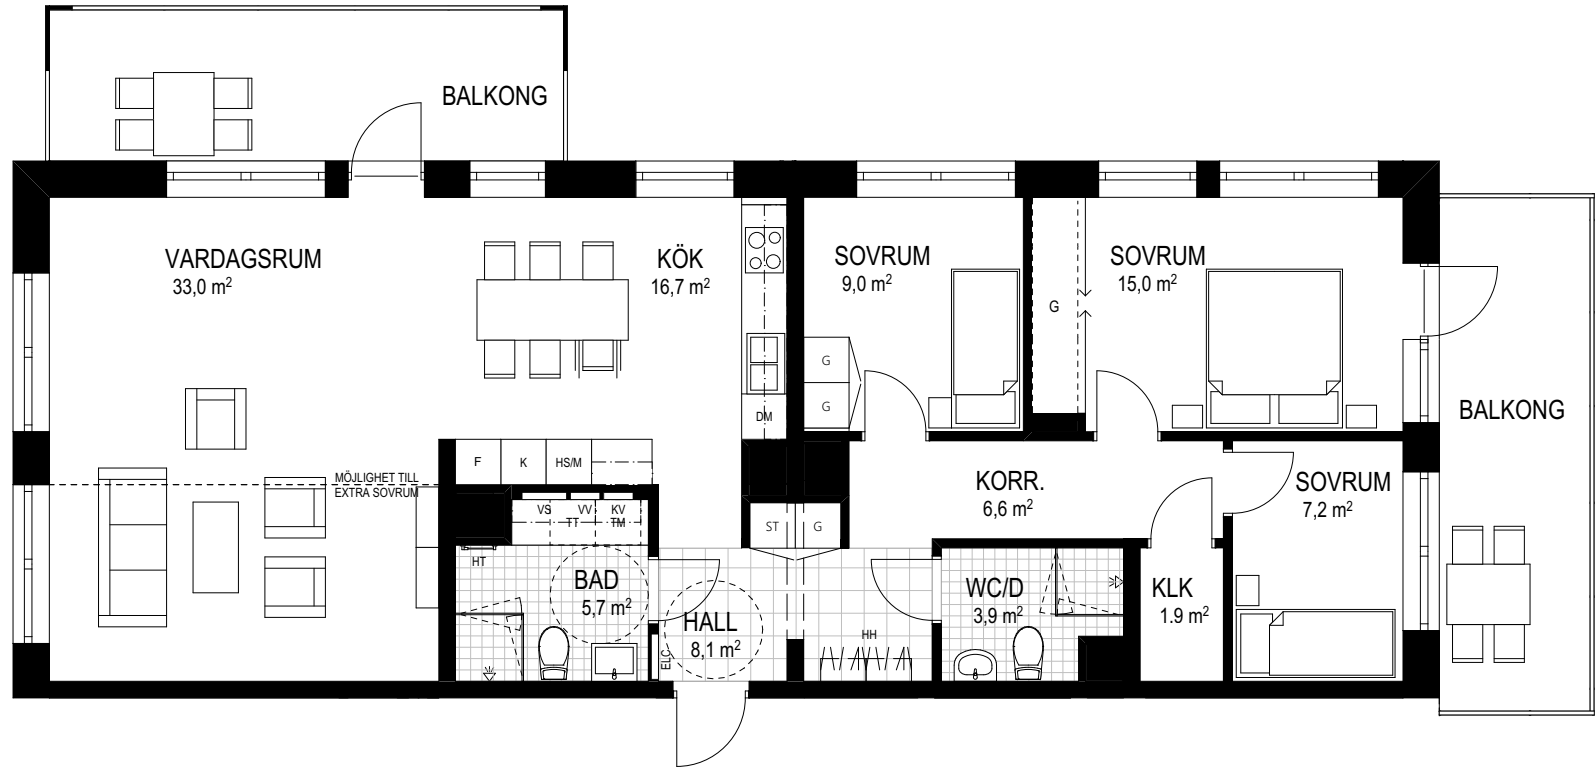

2021-03-26



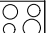




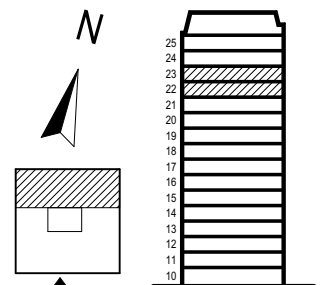



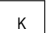

RÄTT TILL ÄNDRINGAR FÖRBEHÅLLES.
YTANGIVELSER ÄR PRELIMINÄRA.


SKALA 1:100 1 CM = 1 METER, A4





4(5) RoK LÄGENHET 2101, 2401, 2501
BOA: 113,5 M²
RUMSHÖJD: 2,5 M
KLÄDKAMMARE 2,2 M

-  KYL
-  FRYS
-  INBYGGNADSHÄLL MED UGN
-  DISKMASKIN
-  TVÄTTMASKIN / TORKTUMLARE
-  GARDEROB
-  STÄDSKÅP
-  HÖGSKÅP MED MICRO
-  KLÄDKAMMARE
-  ELCENTRAL
-  FÖRDELARSKÅP
-  HANDDUKSTORK
-  HATTHYLLA

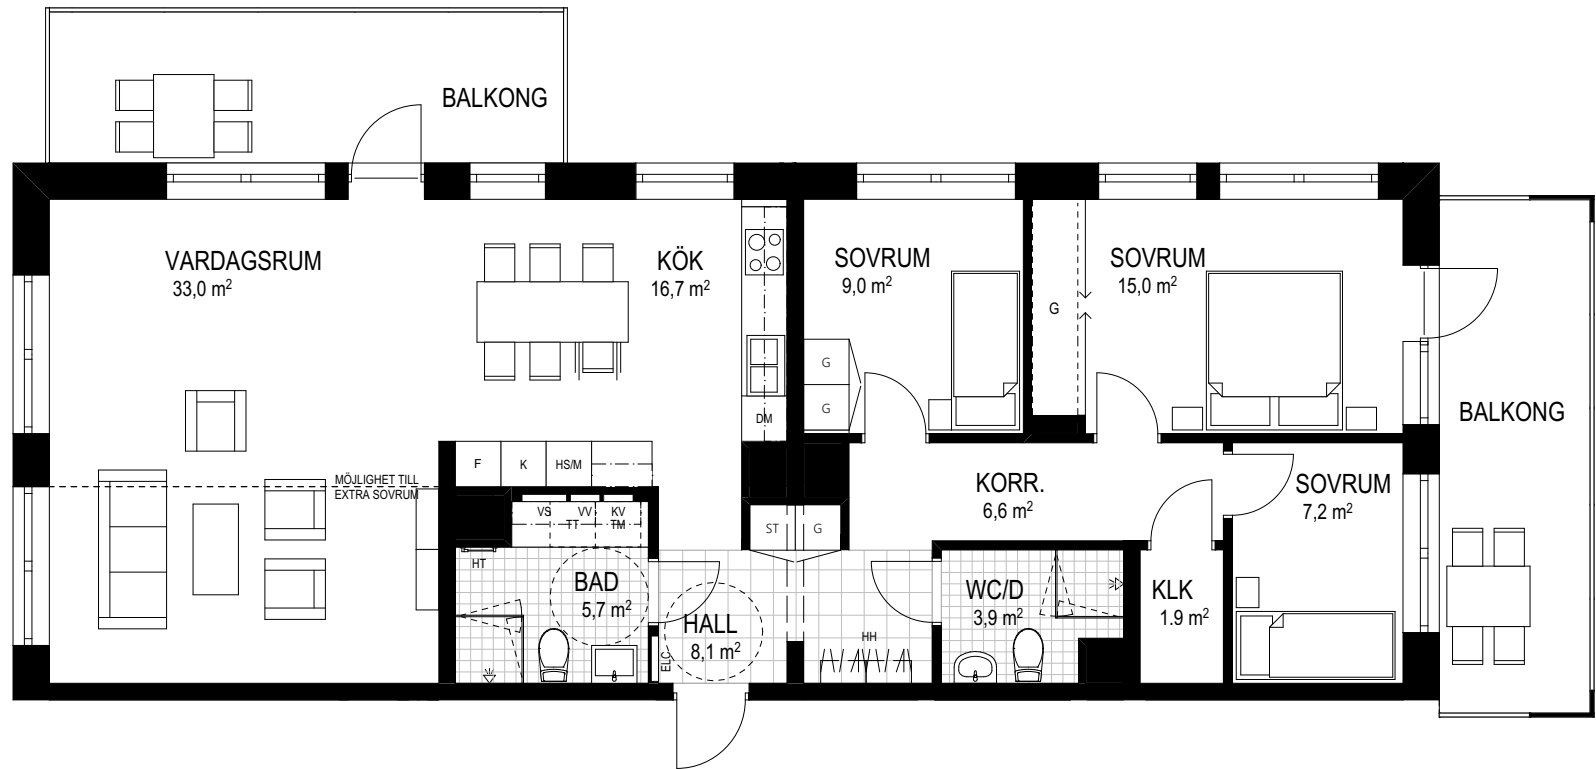

2021-03-26

RÄTT TILL ÄNDRINGAR FÖRBEHÅLLES.
YTANGIVELSER ÄR PRELIMINÄRA.

SKALA 1:100 1 CM = 1 METER, A4

