





Radhus 2-plan gavel vänster 5 RoK 116 m²

2025-05-13

DM	Diskmaskin	TM	Tvättmaskin	HS	Högskap med hyllor	VUK	Vattenutkastare
K	Kylskåp	TT	Torktumlare	SKJG	Skjuddörrsgarderob	FMS	Fasadmätarskåp
F	Frysskåp	KM	Kombimaskin	M	Inbyggnadsmikro	L	Linneförvaring
K/F	Kyl/Frysskåp	VP	Frånluftsvarmepump	⚡	Spishäll och inbyggnadsgugn	HT	Elektrisk handdukstork
ST	Städskåp	G	Garderob	⌘	Kapphylla	VL	Vindslucka

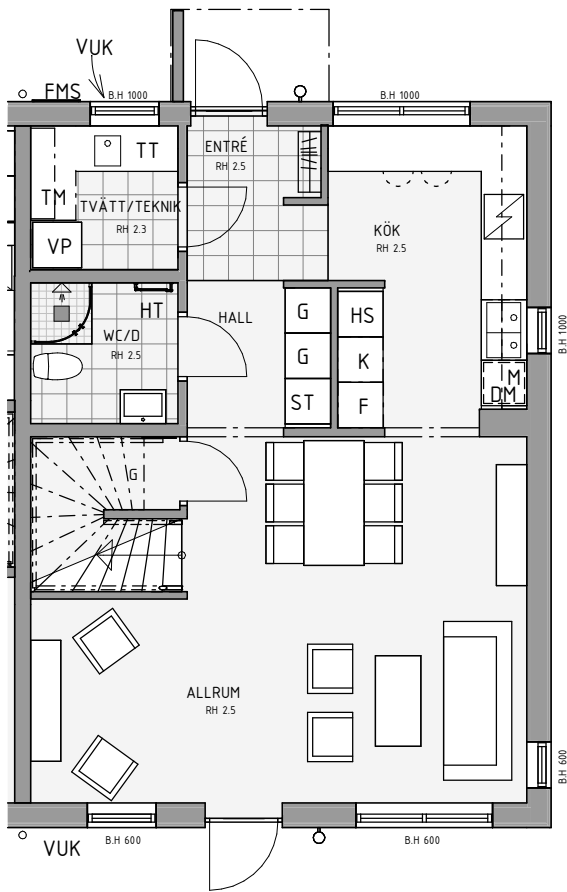

Bottenvåning

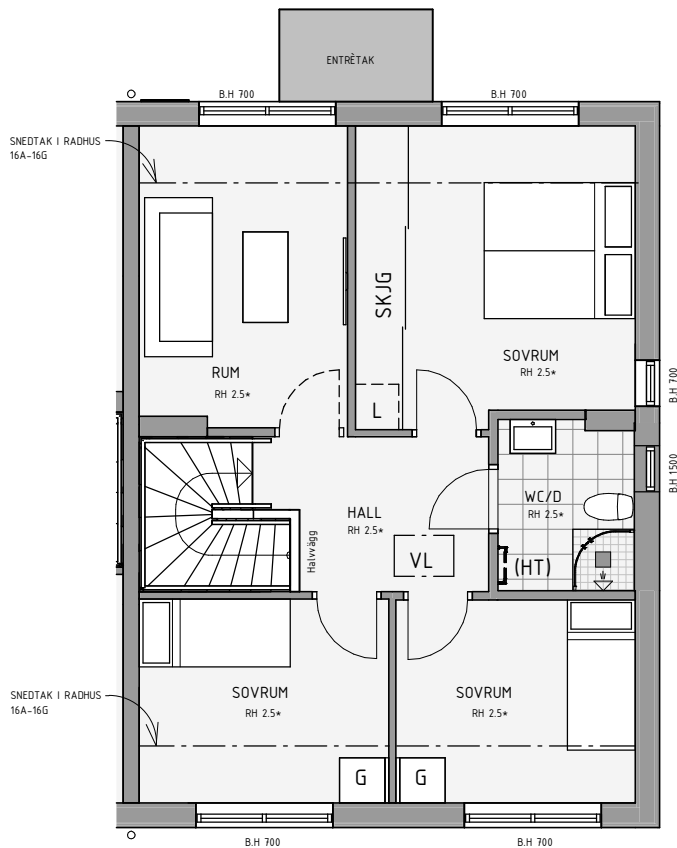

Övervåning

RH = Fri rumshöjd i meter

B.H = Bröstringshöjd i millimeter

(HT) = Förberett för elektrisk handdukstork

Avvikelser kan förekomma.
Rätt till ändringar förbehålles.

SKALA 1:100

