

Lägenhet C1204



0 1 2 3 4 5m

skala 1:100

Storlek 2 Rok ca 50 kvm

Placering Plan 3, hus C

- Stor och rymlig tvåa.
- Luftiga sällskapsytor och öppen planlösning mot köket.
- Helkaklat badrum med kombinerad tvättmaskin och torktumlare.
- Balkong in mot gården

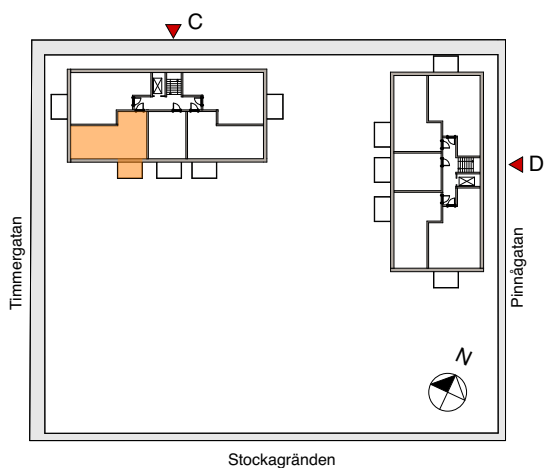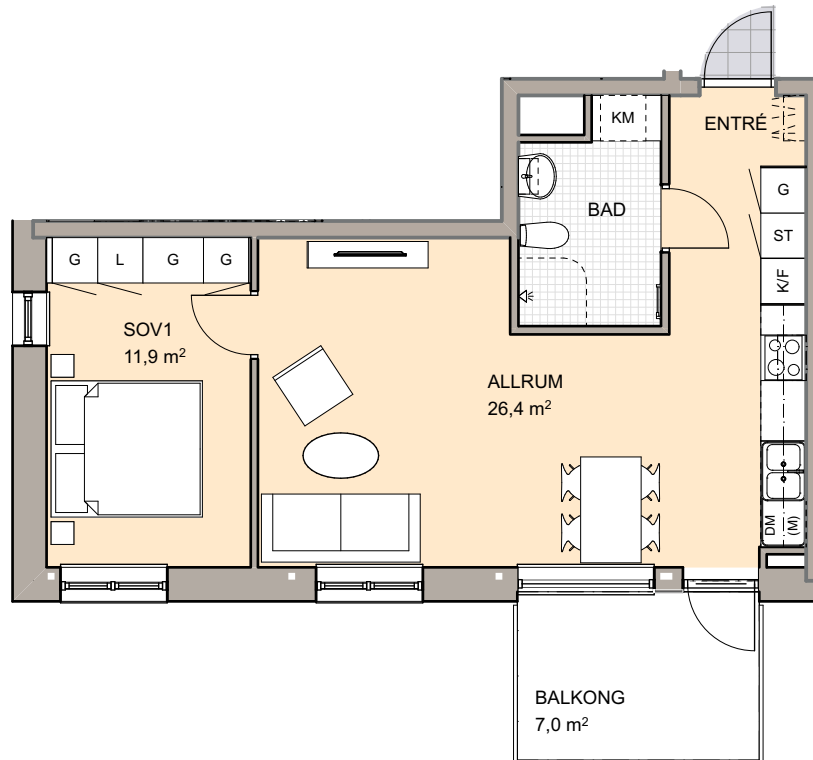

Hus C, mot gården

	Kapphylla		Städskap
	Diskmaskin		Garderob
	Kylskåp		Linneskåp
	Frys		Förråd
	Kombinerad Kyl/Frys		Tvättmaskin
	Plats för microvågsugn		Torktumlare
	Spis		Kombinerad TM och TT
	Högskap		Handdukstork