

# Lägenhet D1002



0 1 2 3 4 5m

skala 1:100

**Storlek** 1 Rok ca 36 kvm

**Placering** Bottenplan, hus D

- En etta med rätta..
- Stort förråd.
- Helkaklat badrum med kombinerad tvättmaskin och torktumlare .
- Stor uteplats mot gård.

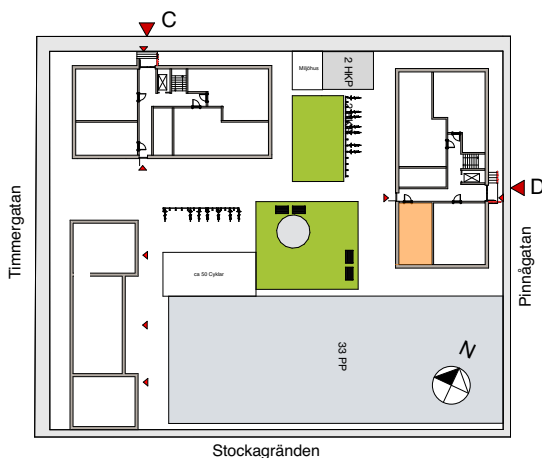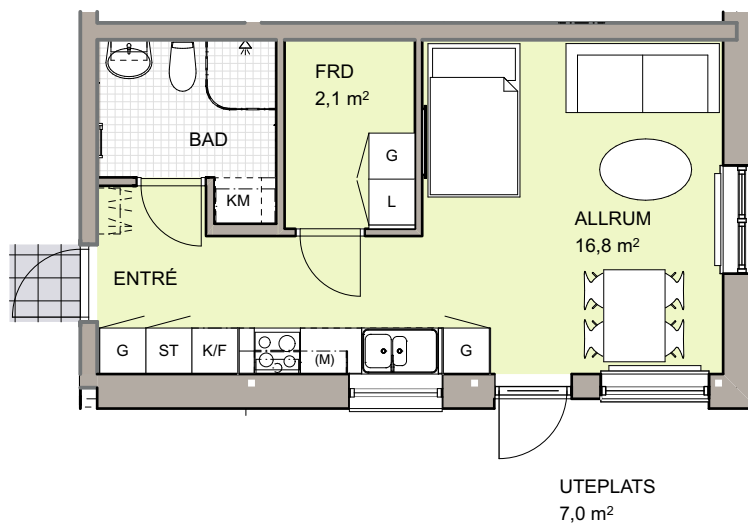

Hus D, mot gården

	Kapphylla		Städskap
	Diskmaskin		Garderob
	Kylskåp		Linneskåp
	Frys		Förråd
	Kombinerad Kyl/Frys		Tvättmaskin
	Plats för microvågsugn		Torktumlare
	Spis		Kombinerad TM och TT
	Högskap		Handdukstork