

Lägenhet D1103



0 1 2 3 4 5m

skala 1:100

Storlek 1 Rok ca 30 kvm

Placering Plan 2, hus D

- Öppen planlösning mot köket.
- Helkaklat badrum med kombinerad tvättmaskin och torktumlare
- Stor balkong mot gården med utgång från köket.

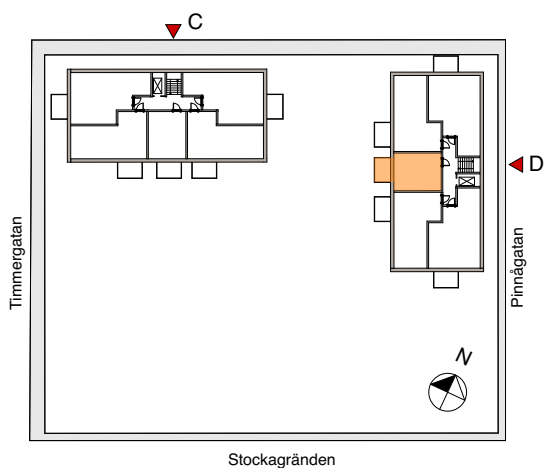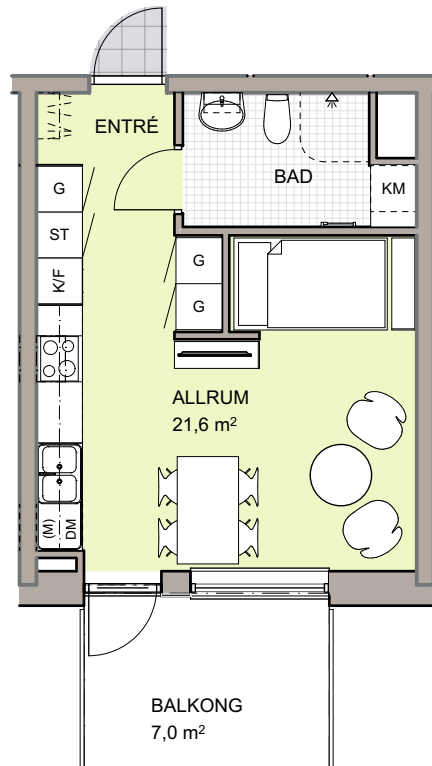

Hus D, mot gården

	Kapphylla		Städskåp
	Diskmaskin		Garderob
	Kylskåp		Linneskåp
	Frys		Förråd
	Kombinerad Kyl/Frys		Tvättmaskin
	Plats för microvågsugn		Torktumlare
	Spis		Kombinerad TM och TT
	Högskap		Handdukstork