

Lägenhet D1301



0 1 2 3 4 5m

skala 1:100

Storlek 2 Rok ca 58 kvm

Placering Plan 3, hus D

- Vacker tvåa.
- Luftiga sällskapsytor.
- Stort förråd.
- Helkaklat badrum med tvättmaskin och torktumlare .
- Stor balkong mot öster och utgång från kök.

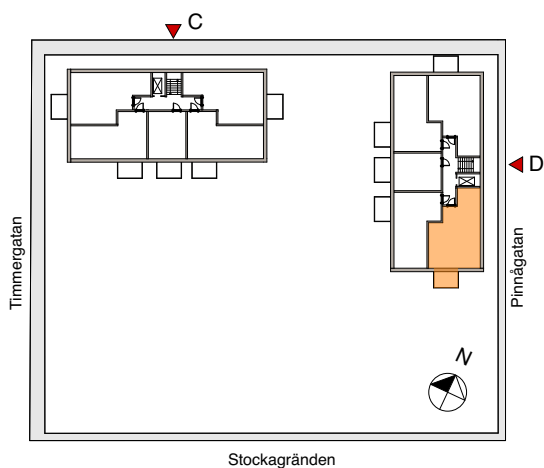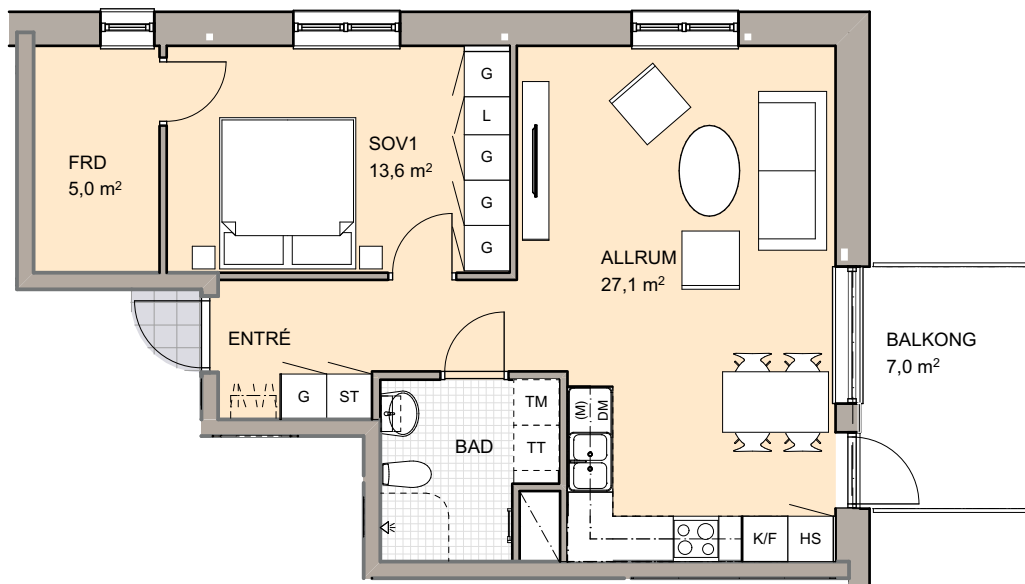

Hus D, mot gatan

	Kapphylla		Städskap
	Diskmaskin		Garderob
	Kylskåp		Linneskåp
	Frys		Förråd
	Kombinerad Kyl/Frys		Tvättmaskin
	Plats för microvågsugn		Torktumlare
	Spis		Kombinerad TM och TT
	Högskåp		Handdukstork