

Lägenhet C1105




0 1 2 3 4 5m

skala 1:100

Storlek 2 Rok ca 58 kvm

Placering Plan 2, hus C

- Stor och rymlig tvåa.
- Luftiga sällskapsytor och öppen planlösning mot köket.
- Stort förråd.
- Helkaklat badrum med tvättmaskin och torktumlare.
- Balkong mot väster och kvällssolen.

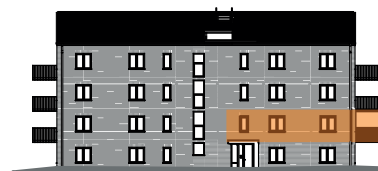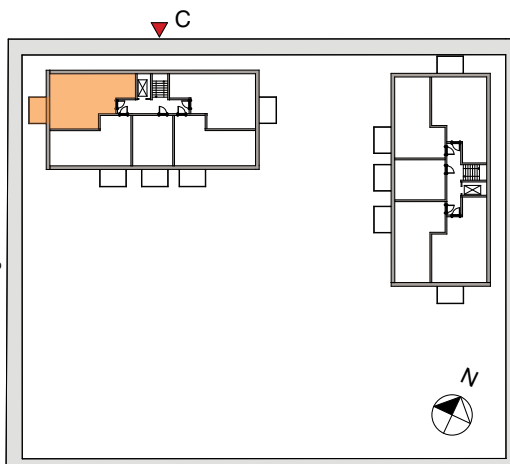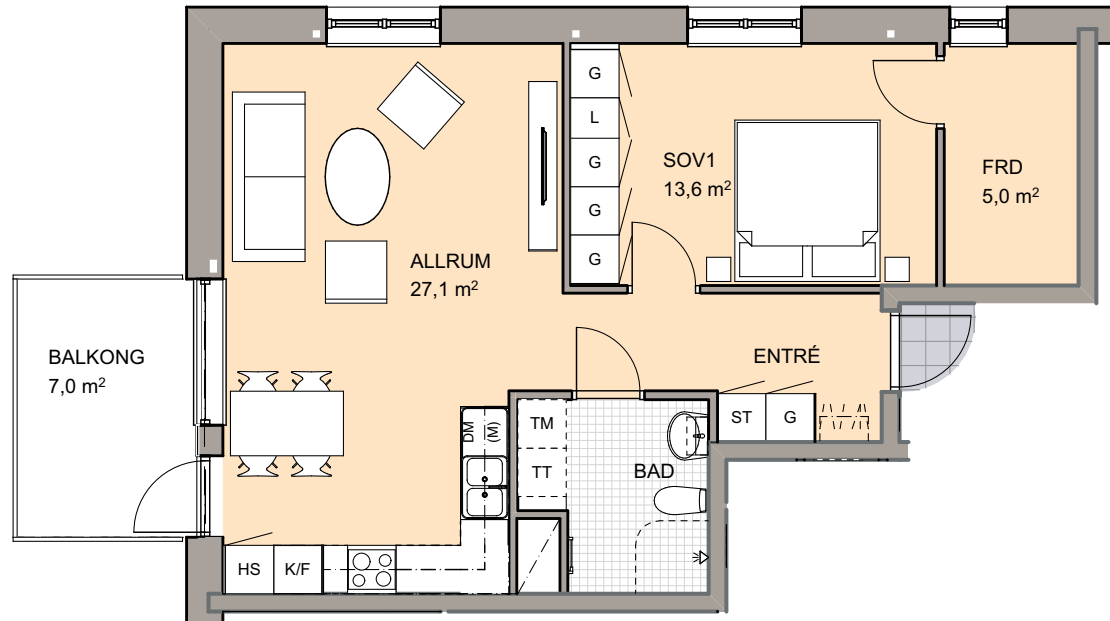

Hus C, mot gatan

	Kapphylla		Städskåp
	Diskmaskin		Garderob
	Kylskåp		Linneskåp
	Frys		Förråd
	Kombinerad Kyl/Frys		Tvättmaskin
	Plats för microvägsugn		Torktumlare
	Spis		Kombinerad TM och TT
	Högskåp		Handdukstork