

# Lägenhet C1304



0 1 2 3 4 5m

skala 1:100

**Storlek** 2 Rok ca 50 kvm

**Placering** Plan 4, hus C

- Stor och rymlig tvåa.
- Luftiga sällskapsytor och öppen planlösning mot köket.
- Helkaklat badrum med kombinerad tvättmaskin och torktumlare.
- Balkong in mot gården

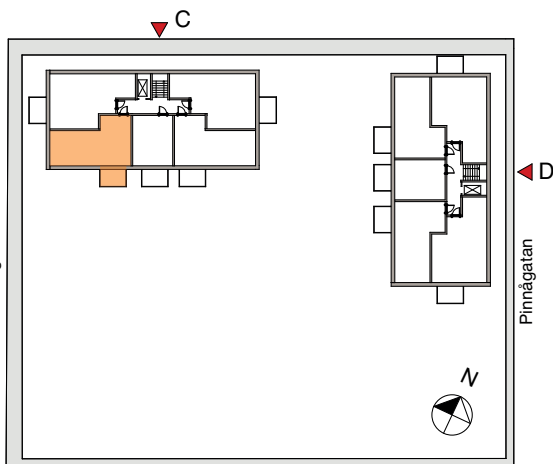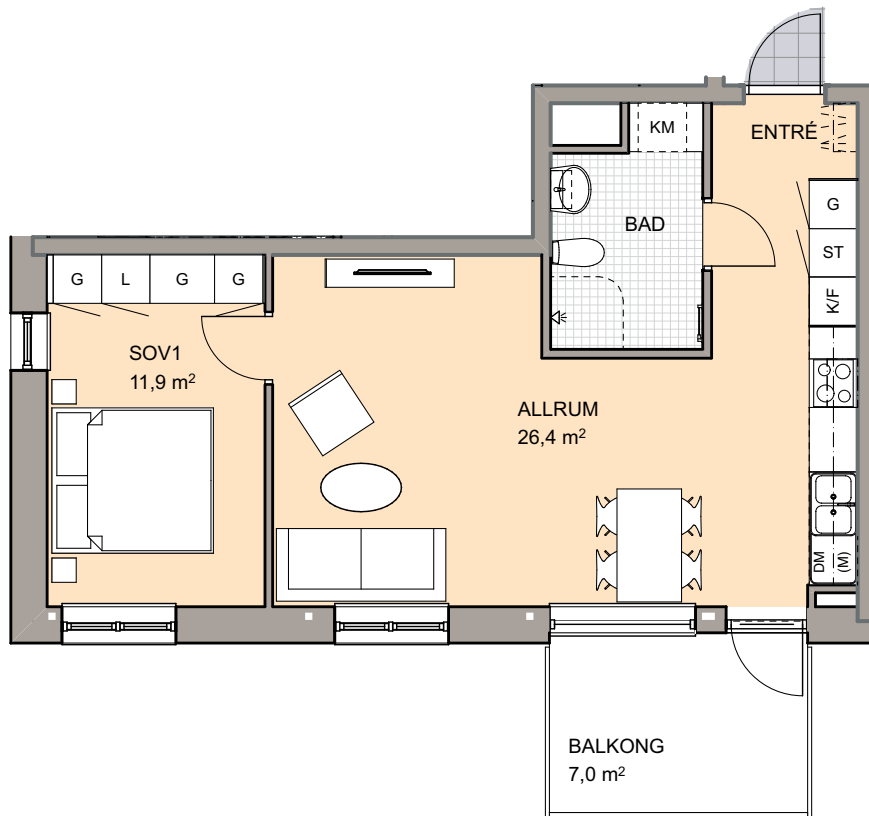

Hus C, mot gården

	Kapphylla		Städsåp
	Diskmaskin		Garderob
	Kylskåp		Linneskåp
	Frys		Förråd
	Kombinerad Kyl/Frys		Tvättmaskin
	Plats för microvägsugn		Torktumlare
	Spis		Kombinerad TM och TT
	Högsåp		Handdukstork