

# VÄSTERVÅNG

LÄGENHETSTYP AS, 3 RoK

71,8 M<sup>2</sup>

## FÖRKLARINGAR

TYP AV LÄGENHET +

S = SPEGELVÄND

U = UTEPLATS

T = TAKTERRASS

FTX FTX / LÄGENHETSAGGREGAT

K KYL

F FRYS

K/F KYL / FRYS

INBYGGNADSHÅLL MED UGN

DM DISKMASKIN

KM KOMBIMASKIN

G GARDEROB

ST STÅDSKÅP

HS HÖGSKÅP

FS FÖRDELARSKÅP


M MIKRO I VÄGGSKÅP

HT HANDUKSTORK

KLK KLÄDKAMMARE

SCHAKT


TOMTGRÄNS

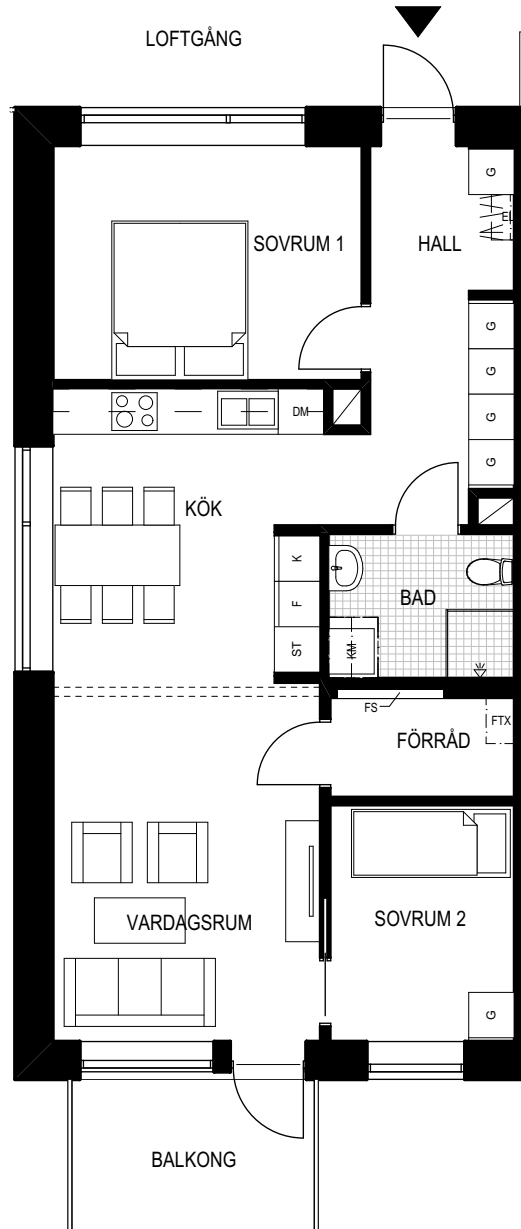

2020-10-19

RÄTT TILL ÄNDRINGAR FÖRBEHÅLLES.  
YTANGIVELSER ÄR PRELIMINÄRA.

SKALA 1:100

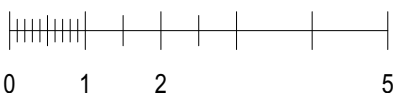

METER

**LINK** ARKITEKTUR