

# VÄSTERVÅNG

LÄGENHETSTYP BST, 2 RoK

51,3 M<sup>2</sup>

## FÖRKLARINGAR

TYP AV LÄGENHET +

S = SPEGELVÄND

U = UTEPLATS

T = TAKTERRASS

FTX FTX / LÄGENHETSAGGREGAT

K KYL

F FRYSS

K/F KYL / FRYSS

INBYGGNADSHÄLL MED UGN

DM DISKMASKIN

KM KOMBIMASKIN

G GARDEROB

ST STÄDSKÅP

HS HÖGSKÅP

FS FÖRDELARSKÅP


M MIKRO I VÄGGSKÅP

HT HANDUKSTORK

KLK KLÄDKAMMARE

SCHAKT

TOMTGRÄNS

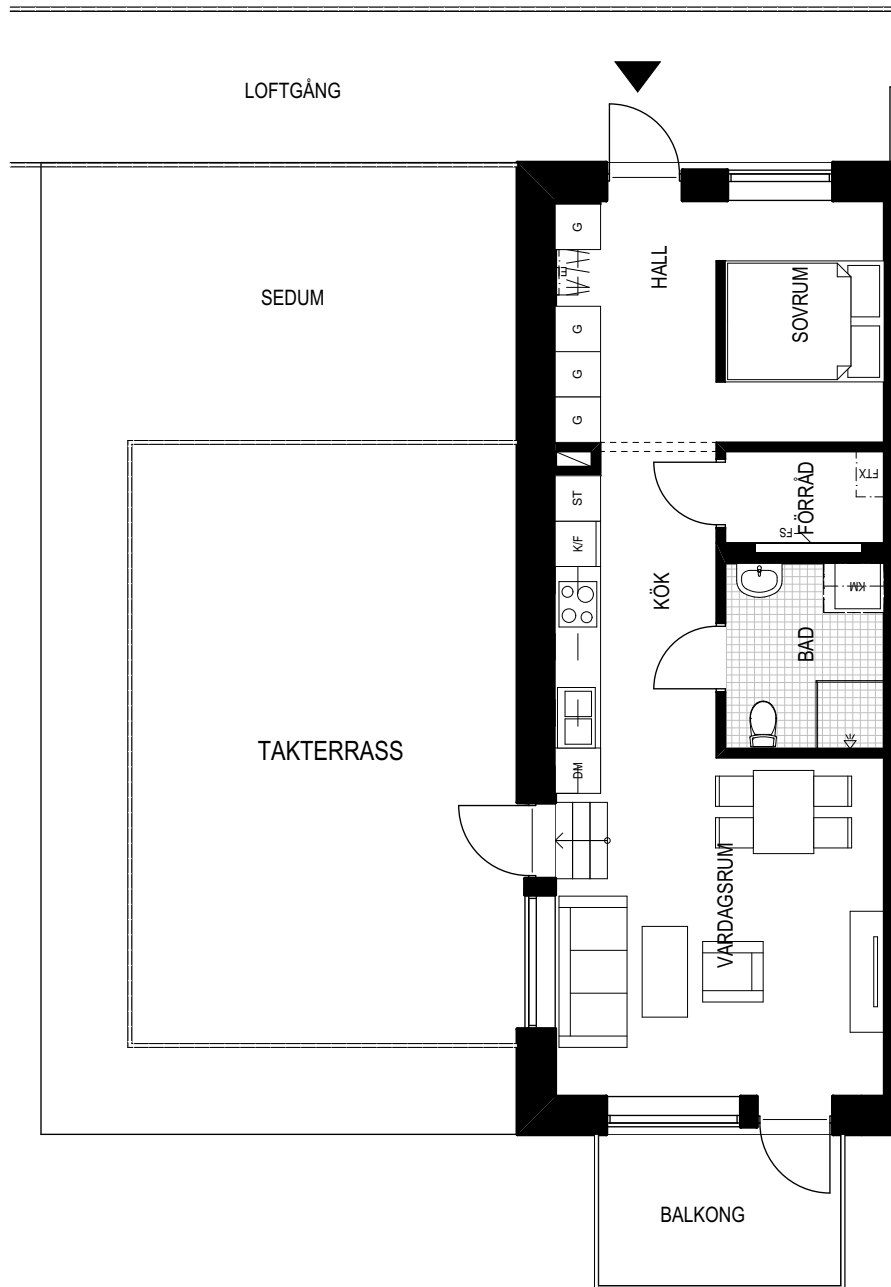

2020-10-19

RÄTT TILL ÄNDRINGAR FÖRBEHÅLLES.  
YTANGIVELSER ÄR PRELIMINÄRA.

SKALA 1:100



0 1 2 5  
METER

LINK ARKITEKTUR