

FÖRKLARINGAR

PLUSHÖJD FÖR FÄRDIGT GOLV (METER), FÄRDIG GOLVHÖJD PÅ BALKONGER OCH LOFTGÅNGAR ÄR 40 MM LÄGRE ÄN I FLERBOSTADSHUSET.

VÄGG ENLIGT K-HANDLING, SKA UPPFYLLA Ljudkrav enligt ljudstandard och brandklass
ENLIGT A-PLANRITNING
IL INSPEKTIONSLUCKA ENLIGT VS-HANDLING
VS VS-LUCKOR ENLIGT VS-HANDLING
ELC EL-CENTRAL/MEDIACENTRAL ENLIGT EL-HANDLING
AK ARMBÅGSKONTAKT TYP OCH HÖJDPLACERING ENLIGT EL-HANDLING
ST/L AVSER INREDNING ENLIGT RUMSBESKRIVNING

MÅTT AVSER MILIMETER DÄR INGET ANNAT SPECIFIKT ANGES.

OBSERVERA!
LÄGENHETER PÅ PLAN 1 SKILJER SIG FRÅN LÄGENHETER PÅ PLAN 2-3 AVSEENDE BALKONG/UTEPLATS.

HÄNVISNINGAR

HUS AMA 14 SAMT BBR 28 GÄLLER FÖR ENTREPRENADEN.

FÖR UTFÖRANDE/MÅTT SE NEDAN:
- BYGGNADENS HUVUDMÅTT & KOORDINATER: SE SITUATIONSPLAN.
- MÅTTSÄTTNING STOMLINJER: SE ÖVERSIKT PLAN 1
- MÅTTSÄTTNING FÖNSTER OCH DÖRRAR I FASAD SAMT INVÄNDIG TYPINFORMATION (MÅTTSÄTTNING TYPLÄGENHETER, INNERDÖRRAR, INREDNING ETC): SE RESPEKTIVE PLAN, SKALA 1:50.
- FÖR UTFÖRANDE/MÅTT I TRAPPOR: SE TRAPPRITNINGAR.

FÖR UTFÖRANDE SE ÄVEN RUMSBESKRIVNING OCH BYGGBESKRIVNING.


LOFTGÅNG/BALKONG UTFÖRS ENLIGT K-HANDLINGAR SAMT A-DETALJER.

HÅLDIMENSIONER FÖR HISSFRONT SE A-PLANRITNING 1:50 SAMT A-PRINCIPDETALJ.

GENOMFÖRNINGAR OCH INSTALLATIONER SKA UPPFYLLA Ljudkrav enligt ljudstandard samt brandkrav enligt brandskyddsbeskrivning.


HÅLTAGNINGAR: SE HANDLINGAR FÖR RESPEKTIVE DISCIPLIN.

ARMBÅGSKONTAKTER PLACERAS TILLGÄNGLIGT ENLIGT BBR & BYGG IKAPP. SE EL-HANDLINGAR OCH A-PLANER I SKALA 1:50.

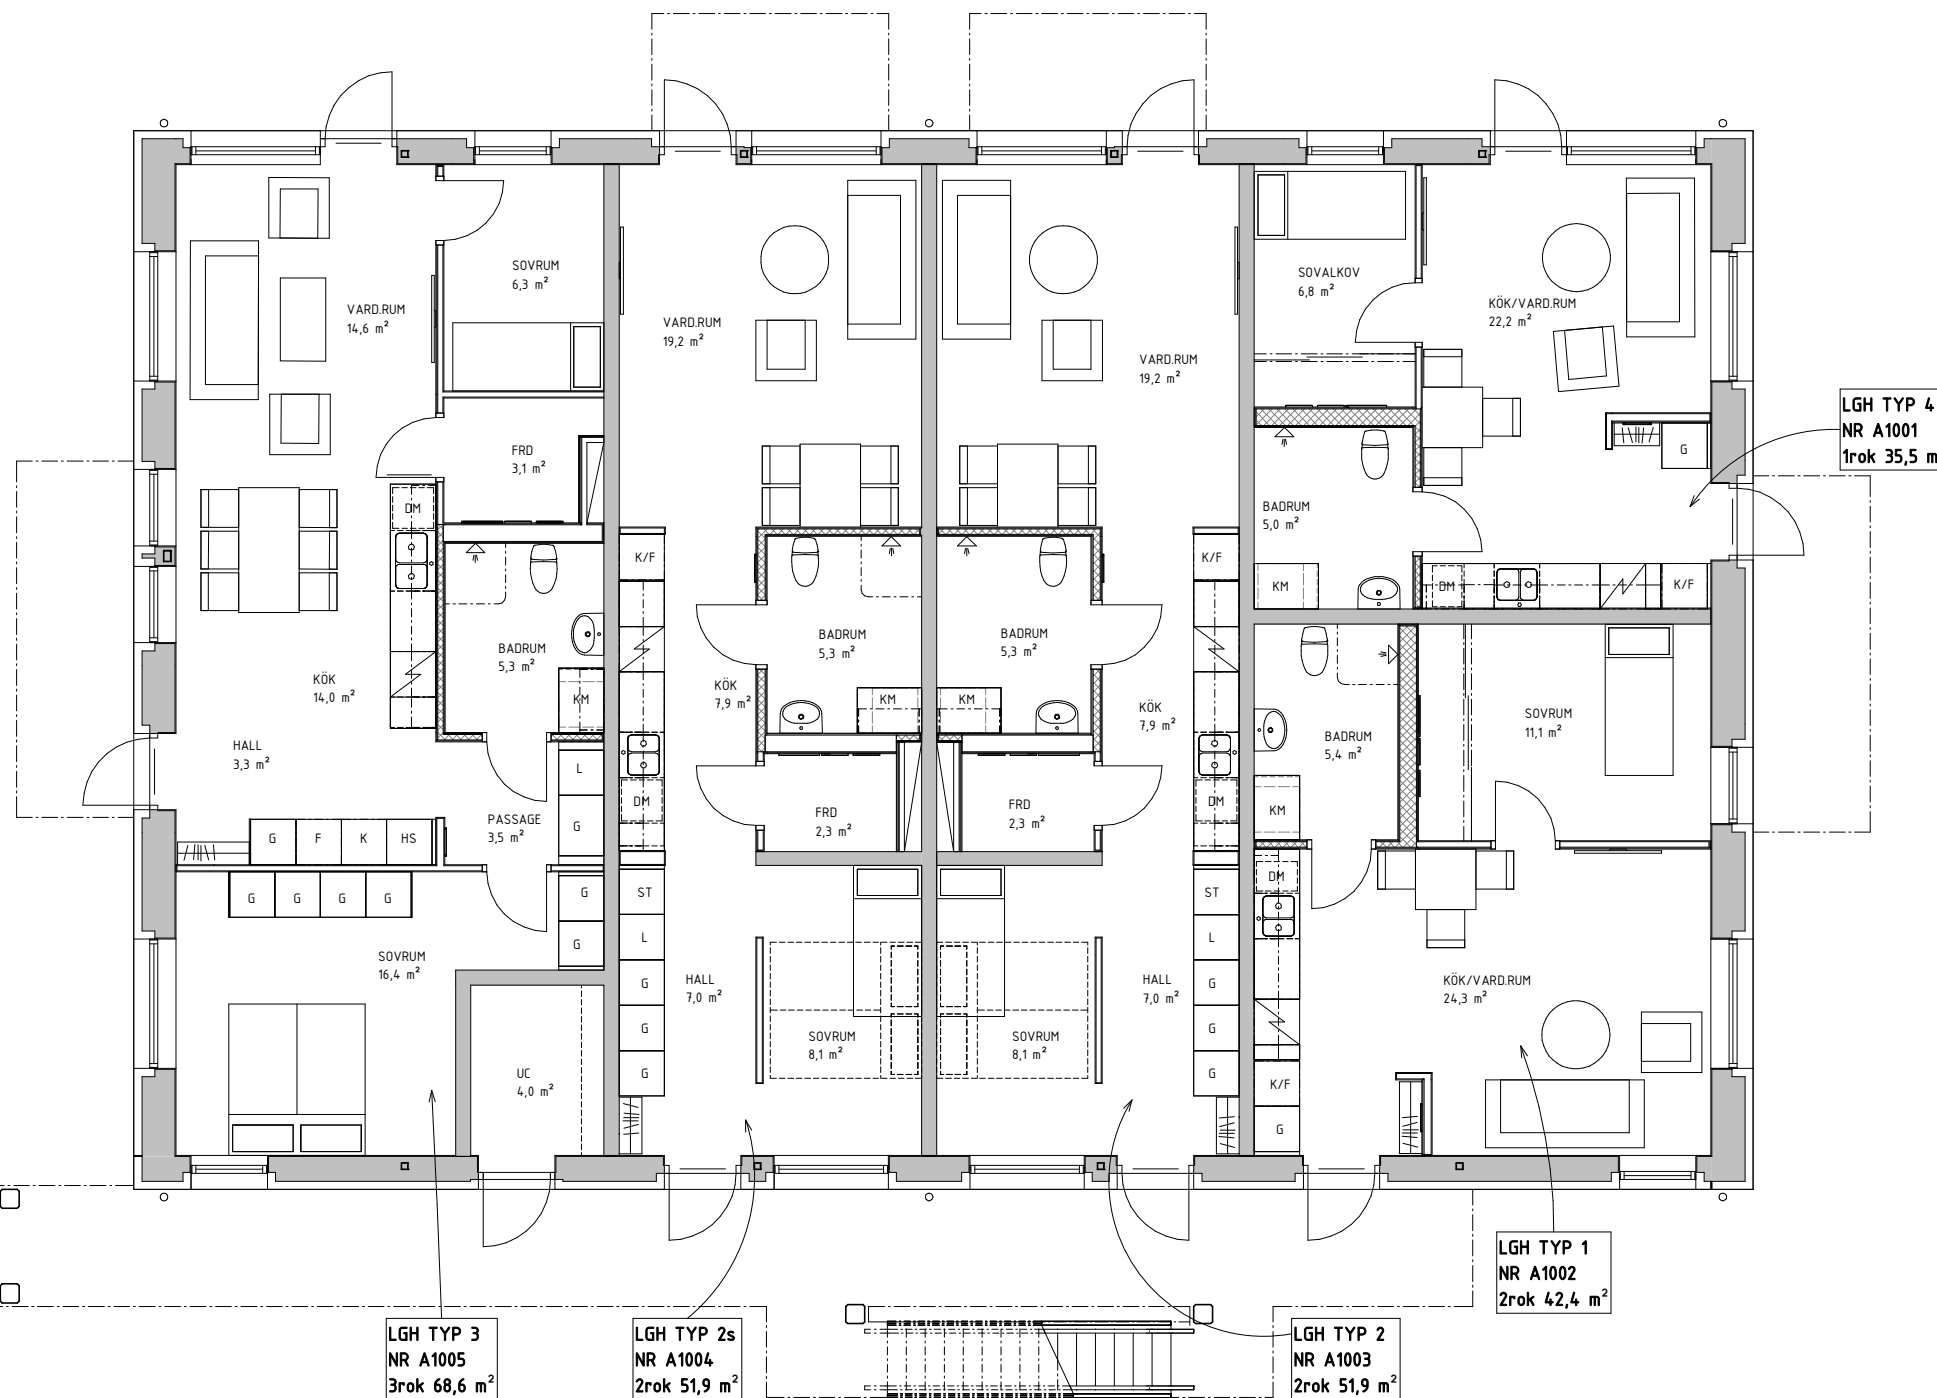

BET	ÄNDRINGEN AVSER	DATUM	SIGN

BYGGHANDLING

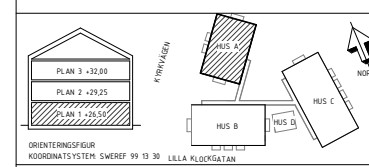

KV.BJUV 3:58, BJUV

AKONSULT
ARKITEKTER & INGENJÖRER

3HUS **BAB**

<input checked="" type="checkbox"/>	A	A-Konsult AB	Tel. 042-16 34 10
<input type="checkbox"/>	K	Byggnadskonstruktioner AB	Tel. 036-16 16 16
<input type="checkbox"/>	KP	Abefong AB	Tel. 04 70-965 00
<input type="checkbox"/>	M	Marklaget AB	Tel. 042-13 07 66
<input type="checkbox"/>	E	Elektronik i Helsingborg AB	Tel. 042-32 80 50
<input type="checkbox"/>	V	Oreo	Tel. 072-240 71 00
<input type="checkbox"/>	VS	Bravida Sverige AB	Tel. 042-16 76 50

UPPFÖRINGSNUMMER 20251	DRITTA/ÖVERSEER AV HO/BF	HANDLÄGGARE HO
DATUM 2021-02-26	ANSVARIG HANNA OLSSON	

NYBYGGNAD FLERBOSTADSHUS
HUS A, PLAN 1

SKALA A1 1:50 A3 1:100	NUMMER A-40.1-111	BET
------------------------------	----------------------	---------