

## FÖRKLARINGAR

52.33 PLUSHÖJD FÖR FÄRDIGT GOLV (METER), FÄRDIG GOLVHÖJD PÅ BALKONGER OCH LOFTGÅNGAR ÄR 40 MM LÄGRE ÄN I FLERBOSTADSHUSET.

VÄGG ENLIGT K-HANDLING, SKA UPPFYLLA Ljudkrav enligt ljudstandard och brandklass ENLIGT A-PLANRITNING  
IL INSPEKTIONSLUCKA ENLIGT VS-HANDLING  
VS VS-LUCKOR ENLIGT VS-HANDLING  
ELC ELCENTRAL/MEDIACENTRAL ENLIGT EL-HANDLING  
AK ARMBÅGSKONTAKT TYP OCH HÖJDPACERING ENLIGT EL-HANDLING  
ST/L AVSER INREDNING ENLIGT RUMSBESKRIVNING

MÅTT AVSER MILIMETER DÄR INGET ANNAT SPECIFIKT ANGES.

OBSERVERA!  
LÄGENHETER PÅ PLAN 1 SKILJER SIG FRÅN LÄGENHETER PÅ PLAN 2-3 AVSEENDE BALKONG/UTEPLATS.

## HÄNVISNINGAR

HUS AMA 14 SAMT BBR 28 GÄLLER FÖR ENTREPRENADEN.

FÖR UTFÖRANDE/MÅTT SE NEDAN:  
- BYGGNADENS HUVUDMÅTT & KOORDINATER: SE SITUATIONSPLAN.  
- MÅTTSÄTTNING STOMLINJER: SE ÖVERSIKT PLAN 1  
- MÅTTSÄTTNING FÖNSTER OCH DÖRRAR I FASAD SAMT INVÄNDIG TYPINFORMATION (MÅTTSÄTTNING TYPLÄGENHETER, INNERDÖRRAR, INREDNING ETC): SE RESPEKTIVE PLAN, SKALA 1:50.  
- FÖR UTFÖRANDE/MÅTT I TRAPPOR: SE TRAPPRITNINGAR.

FÖR UTFÖRANDE SE ÄVEN RUMSBESKRIVNING OCH BYGGBESKRIVNING.


LOFTGÅNG/BALKONG UTFÖRS ENLIGT K-HANDLINGAR SAMT A-DETALJER.

HÅLDIMENSIONER FÖR HISSFRONT SE A-PLANRITNING 1:50 SAMT A-PRINCIPDETALJ.

GENOMFÖRINGAR OCH INSTALLATIONER SKA UPPFYLLA Ljudkrav enligt ljudstandard samt brandkrav enligt brandskyddsbeskrivning.

HÅLTAGNINGAR: SE HANDLINGAR FÖR RESPEKTIVE DISCIPLIN.

ARMBÅGSKONTAKTER PLACERAS TILLGÄNGLIGT ENLIGT BBR & BYGG IKAPP. SE EL-HANDLINGAR OCH A-PLANER I SKALA 1:50.

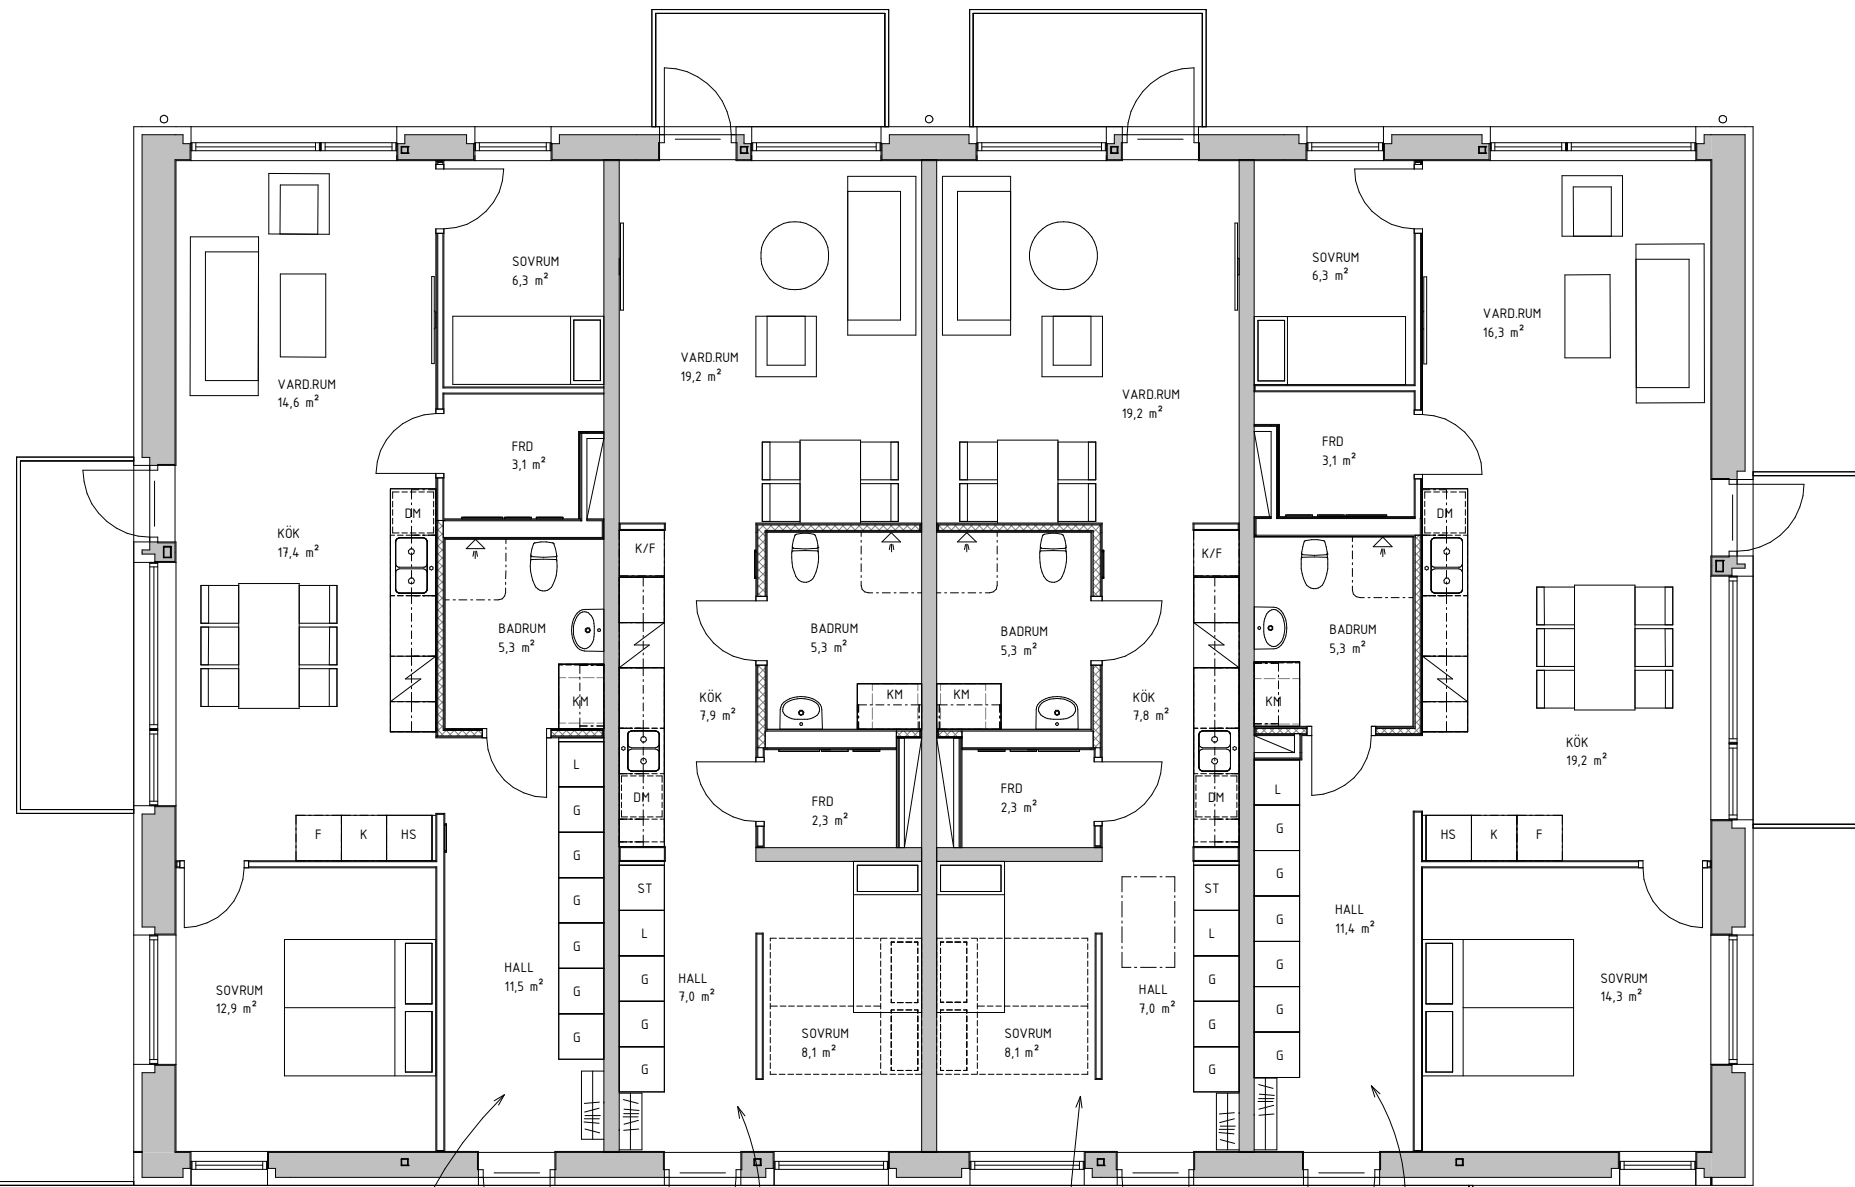


LGH TYP 9  
NR A1201  
3rok 75,8 m<sup>2</sup>

LGH TYP 2s  
NR A1202  
2rok 51,9 m<sup>2</sup>

LGH TYP 10  
NR A1204  
3rok 78,6 m<sup>2</sup>

LGH TYP 2  
NR A1203  
2rok 51,9 m<sup>2</sup>


SKALA 1:50

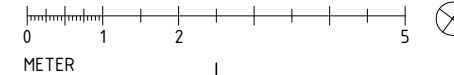

METER

BET    ÄNDRINGEN AVSER    DATUM    SIGN

## BYGGHANDLING

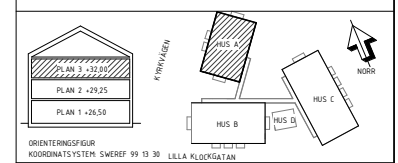

KV.BJUV 3:58, BJUV

**AKONSULT**  
ARKITEKTER & INGENJÖRER

**3HUS** **BAB**

A	A-Konsult AB	Tel. 042-16 34 10
K	Byggkonstruktioner AB	Tel. 036-16 16 16
KP	Abefong AB	Tel. 0470-965 00
M	Marklaget AB	Tel. 042-13 07 66
E	Elteknik i Helsingborg AB	Tel. 042-32 80 50
V	Oreo	Tel. 072-240 71 00
VS	Bravida Sverige AB	Tel. 042-16 76 50

UPPDRAG NR 20251    RITAD/REVISER AV HO/BF    HANDLÄGGARE HO  
DATUM 2021-02-26    ANSVARIG HANNA OLSSON

NYBYGGNAD FLERBOSTADSHUS  
HUS A, PLAN 3

SKALA A1 1:50    NUMMER A-40.1-131    NET