

## FÖRKLARINGAR

PLUSHÖJD FÖR FÄRDIGT GOLV (METER), FÄRDIG GOLVHÖJD PÅ BALKONGER OCH LOFTGÅNGAR ÄR 40 MM LÄGRE ÄN I FLERBOSTADSHUSET.

VÄGG ENLIGT K-HANDLING, SKA UPPFYLLA Ljudkrav enligt ljudstandard och brandklass  
ENLIGT A-PLANRITNING  
IL INSPEKTIONSLUCKA ENLIGT VS-HANDLING  
VS VS-LUCKOR ENLIGT VS-HANDLING  
ELC EL-CENTRAL/MEDIACENTRAL ENLIGT EL-HANDLING  
AK ARMBÅGSKONTAKT TYP OCH HÖJDPLACERING ENLIGT EL-HANDLING  
ST/L AVSER INREDNING ENLIGT RUMSBESKRIVNING

MÅTT AVSER MILIMETER DÄR INGET ANNAT SPECIFIKT ANGES.

OBSERVERA!  
LÄGENHETER PÅ PLAN 1 SKILJER SIG FRÅN LÄGENHETER PÅ PLAN 2-3 AVSEENDE BALKONG/UTEPLATS.

## HÄNVISNINGAR

HUS AMA 14 SAMT BBR 28 GÄLLER FÖR ENTREPRENADEN.

FÖR UTFÖRANDE/MÅTT SE NEDAN:

- BYGGNADENS HUVUDMÅTT & KOORDINATER: SE SITUATIONSPLAN.
- MÅTTSÄTTNING STOMLINJER: SE ÖVERSIKT PLAN 1
- MÅTTSÄTTNING FÖNSTER OCH DÖRRAR I FASAD SAMT INVÄNDIG TYPINFORMATION (MÅTTSÄTTNING TYPLÄGENHETER, INNERDÖRRAR, INREDNING ETC): SE RESPEKTIVE PLAN, SKALA 1:50.
- FÖR UTFÖRANDE/MÅTT I TRAPPOR: SE TRAPPRITNINGAR.

FÖR UTFÖRANDE SE ÄVEN RUMSBESKRIVNING OCH BYGGBESKRIVNING.

LOFTGÅNG/BALKONG UTFÖRS ENLIGT K-HANDLINGAR SAMT A-DETALJER.

HÅLDMENTSIONER FÖR HISSFRONT SE A-PLANRITNING 1:50 SAMT A-PRINCIPDETALJ.


GENOMFÖRINGAR OCH INSTALLATIONER SKA UPPFYLLA Ljudkrav enligt ljudstandard samt brandkrav enligt brandskyddsbeskrivning.

HÅLTAGNINGAR: SE HANDLINGAR FÖR RESPEKTIVE DISCIPLIN.

ARMBÅGSKONTAKTER PLACERAS TILLGÄNGLIGT ENLIGT BBR & BYGG IKAPP. SE EL-HANDLINGAR OCH A-PLANER I SKALA 1:50.

BET ANDRINGEN AVSER DATUM SIGN

## BYGGHANDLING

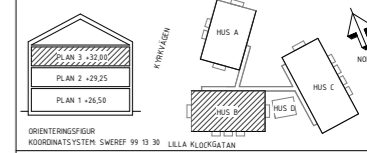

ORIENTERINGSGRÄN  
KOORDINATSYSTEM: SWEREF 99 13 30 LILLA KLOCKRIGATAN

KV.BJUV 3:58, BJUV

**AKONSULT**  
ARKITEKTER & INGENJÖRER


**3HUS** **BAB**

A	A-Konsult AB	Tel. 042-16 34 10
K	Byggkonstruktioner AB	Tel. 036-16 16 16
KP	Abefong AB	Tel. 0470-965 00
M	Marklaget AB	Tel. 042-13 07 66
E	Elektronik i Helsingborg AB	Tel. 042-32 80 50
V	Oreo	Tel. 072-240 71 00
VS	Bravida Sverige AB	Tel. 042-16 76 50

UPPFÖRANDE NR 20251  
DITRÄFFNINGENS AV H0/BF  
ANSVARIG HANNA OLSSON  
DATUM 2021-02-26  
HANDLÄGGARE HO

NYBYGGNAD FLERBOSTADSHUS  
HUS B, PLAN 3

SKALA  
A1 1:50  
A3 1:100  
NUMMER  
A-40.1-231  
BET

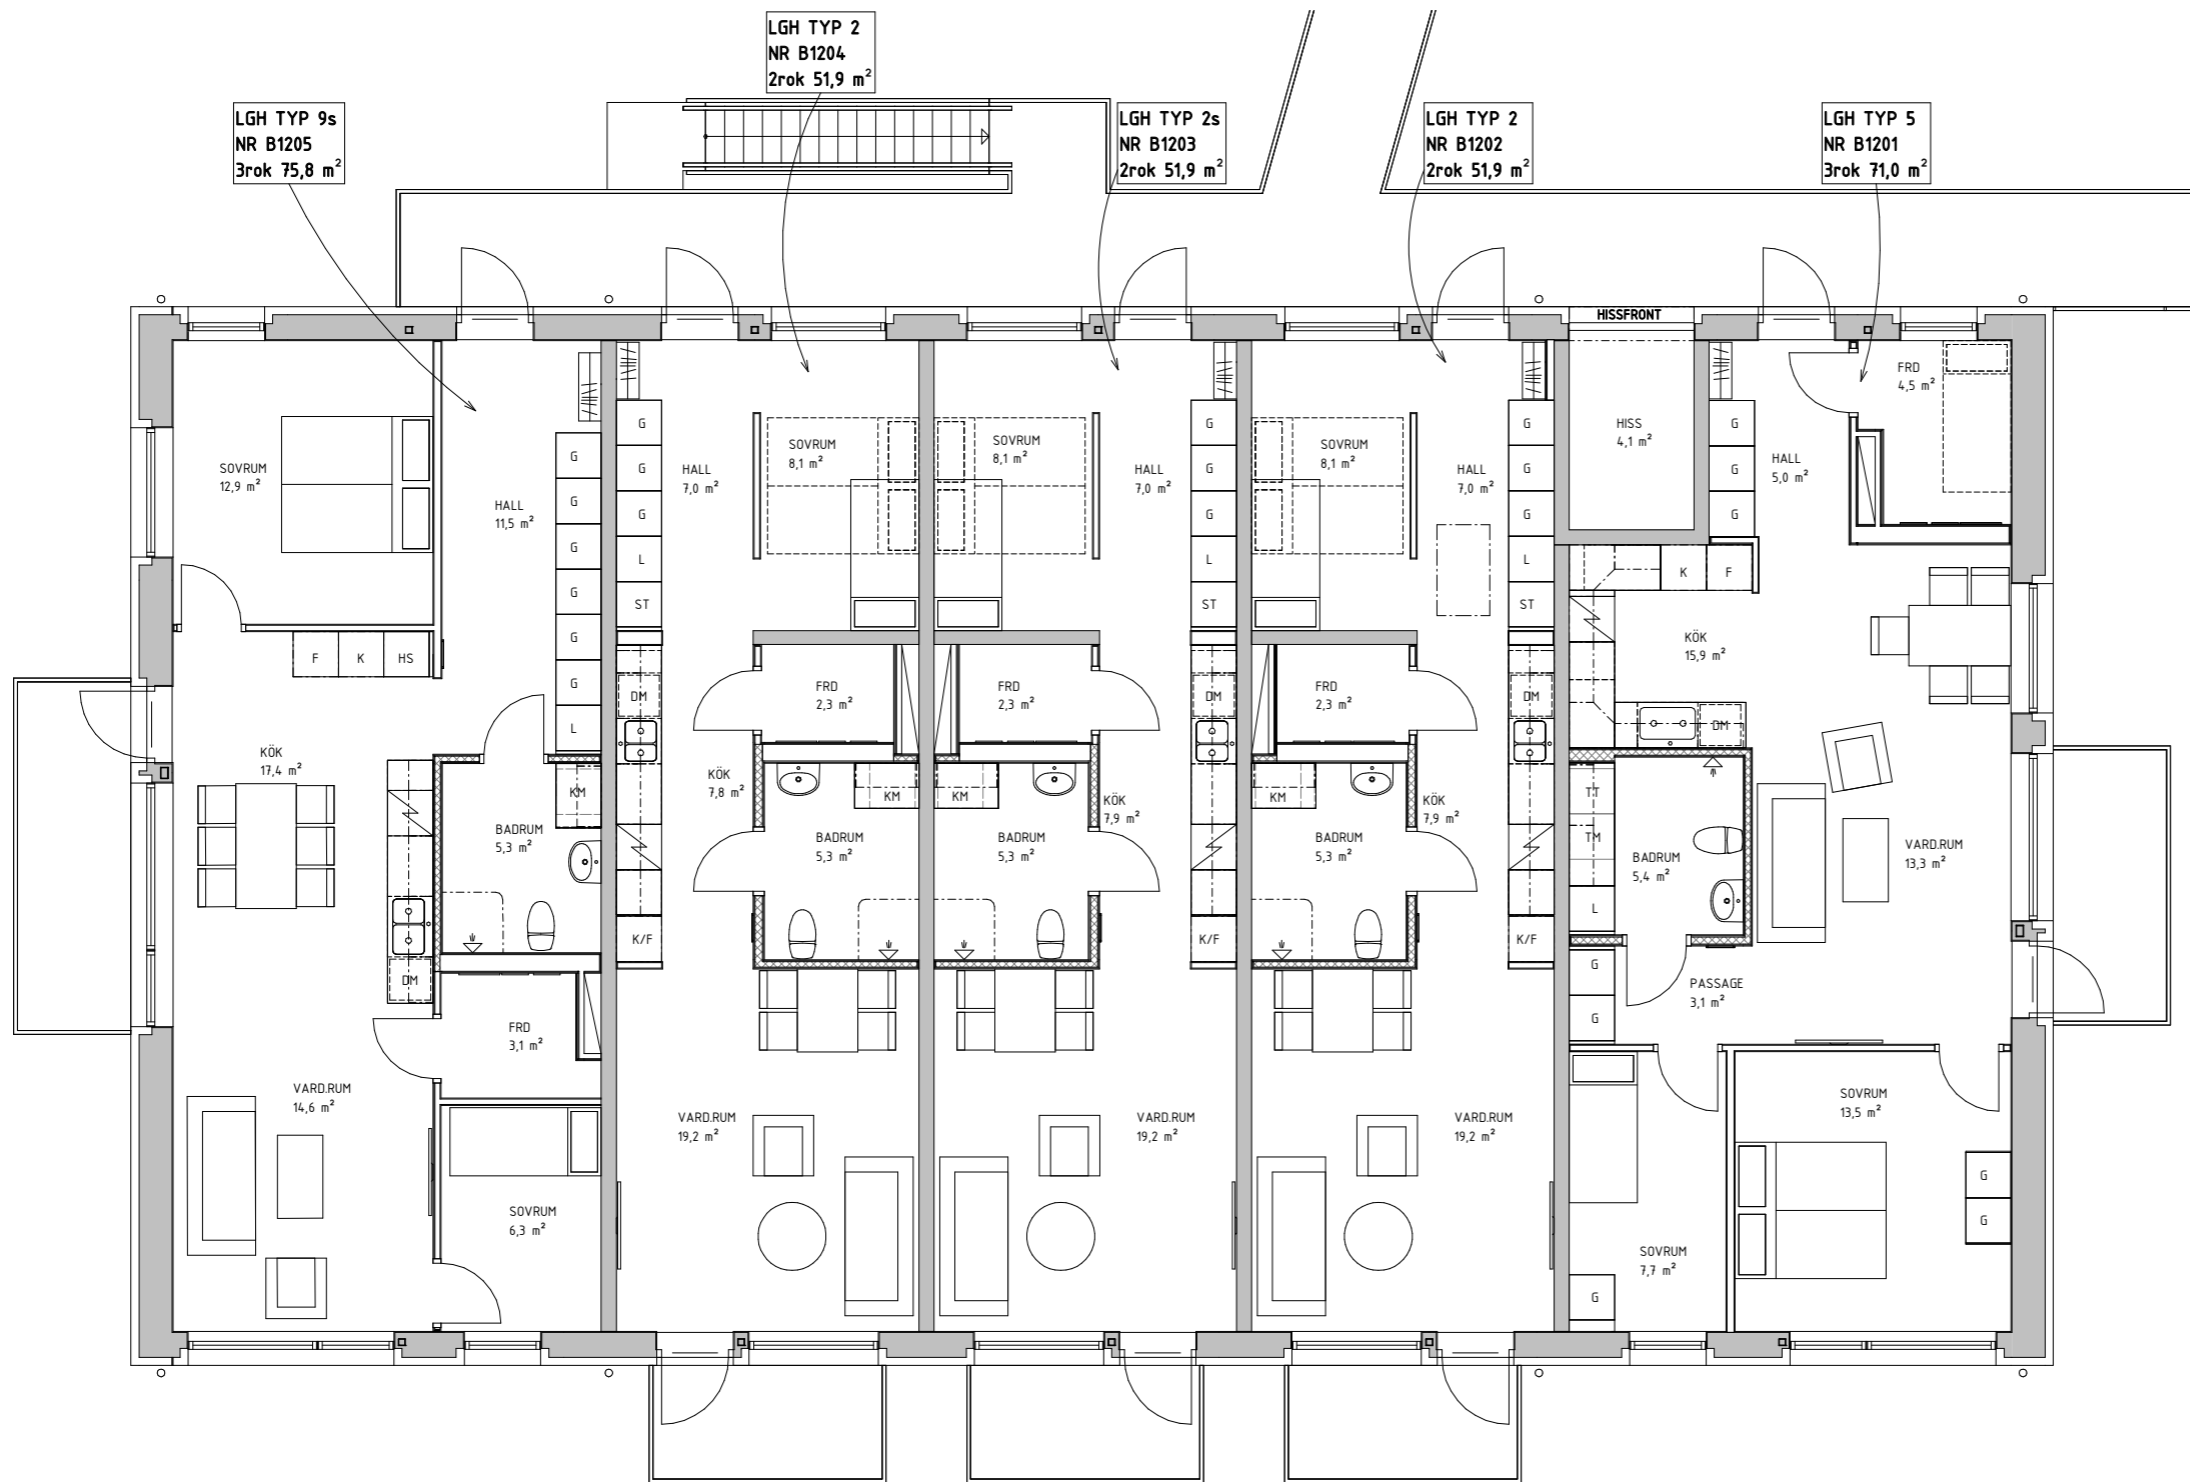

SKALA 1:50

