

FÖRKLARINGAR

52.33 PLUSHÖJD FÖR FÄRDIGT GOLV (METER). FÄRDIG GOLVHÖJD PÅ BALKONGER OCH LOFTGÅNGAR ÄR 40 MM LÄGRE ÄN I FLERBOSTADSHUSET.

— VÄGG ENLIGT K-HANDLING, SKA UPPFYLLA Ljudkrav enligt ljudstandard och brandklass enligt A-PLANRITNING
 IL INSPEKTIONSLUCKA ENLIGT VS-HANDLING
 VS VS-LUCKOR ENLIGT VS-HANDLING
 ELC ELCENTRAL/MEDIACENTRAL ENLIGT EL-HANDLING
 AK ARMBÅGSKONTAKT TYP OCH HÖJDPLACERING ENLIGT EL-HANDLING
 ST/L AVSER INREDNING ENLIGT RUMSBESKRIVNING

MÅTT AVSER MILIMETER DÄR INGET ANNAT SPECIFIKT ANGES.

OBSERVERA!
 LÄGENHETER PÅ PLAN 1 SKILJER SIG FRÅN LÄGENHETER PÅ PLAN 2-3 AVSEENDE BALKONG/UTEPLATS.

HÄNVISNINGAR

HUS AMA 14 SAMT BBR 28 GÄLLER FÖR ENTREPRENADEN.

FÖR UTFÖRANDE/MÅTT SE NEDAN:

- BYGGNADENS HUVUDMÅTT & KOORDINATER: SE SITUATIONSPLAN.
- MÅTTSÄTTNING STOMLINJER: SE ÖVERSIKT PLAN 1
- MÅTTSÄTTNING FÖNSTER OCH DÖRRAR I FASAD SAMT INVÄNDIG TYPINFORMATION (MÅTTSÄTTNING TYPLÄGENHETER, INNERDÖRRAR, INREDNING ETC): SE RESPEKTIVE PLAN, SKALA 150.
- FÖR UTFÖRANDE/MÅTT I TRAPPOR: SE TRAPPRITNINGAR.

FÖR UTFÖRANDE SE ÄVEN RUMSBESKRIVNING OCH BYGGBESKRIVNING.

LOFTGÅNG/BALKONG UTFÖRS ENLIGT K-HANDLINGAR SAMT A-DETALJER.

HÅLDMENTSIONER FÖR HISSFRONT SE A-PLANRITNING 150 SAMT A-PRINCIPDETALJ.


GENOMFÖRNINGAR OCH INSTALLATIONER SKA UPPFYLLA Ljudkrav enligt ljudstandard samt brandkrav enligt brandskyddsbeskrivning.

HÅLTAGNINGAR: SE HANDLINGAR FÖR RESPEKTIVE DISCIPLIN.

ARMBÅGSKONTAKTER PLACERAS TILLGÄNGLIGT ENLIGT BBR & BYGG IKAPP. SE EL-HANDLINGAR OCH A-PLANER I SKALA 150.

BET	ÄNDRINGEN AVSER	DATUM	SIGN

BYGGHANDLING

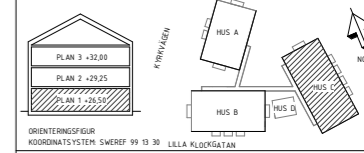

KV.BJUV 3:58, BJUV

A KONSULT
 ARKITEKTER & INGENJÖRER


3HUS **BAB**

A	A-Konsult AB	Tel. 042-16 34 10
K	Byggkonstruktioner AB	Tel. 036-16 16 16
KP	Abefong AB	Tel. 0470-965 00
M	Marklaget AB	Tel. 042-13 07 66
E	Elteknik i Helsingborg AB	Tel. 042-32 80 50
V	Oreo	Tel. 072-240 71 00
VS	Bravida Sverige AB	Tel. 042-16 16 50

UPPFÖRANDE NR	DRITÄLJNINGENS AV	HANDLÄGGARE
20251	HO/BF	HO
DATUM	ANSVARIG	
2021-02-26	HANNA OLSSON	

NYBYGGNAD FLERBOSTADSHUS
 HUS C, PLAN 1

SKALA	NUMMER	BET
A1 1:50 A3 1:100	A-40.1-311	

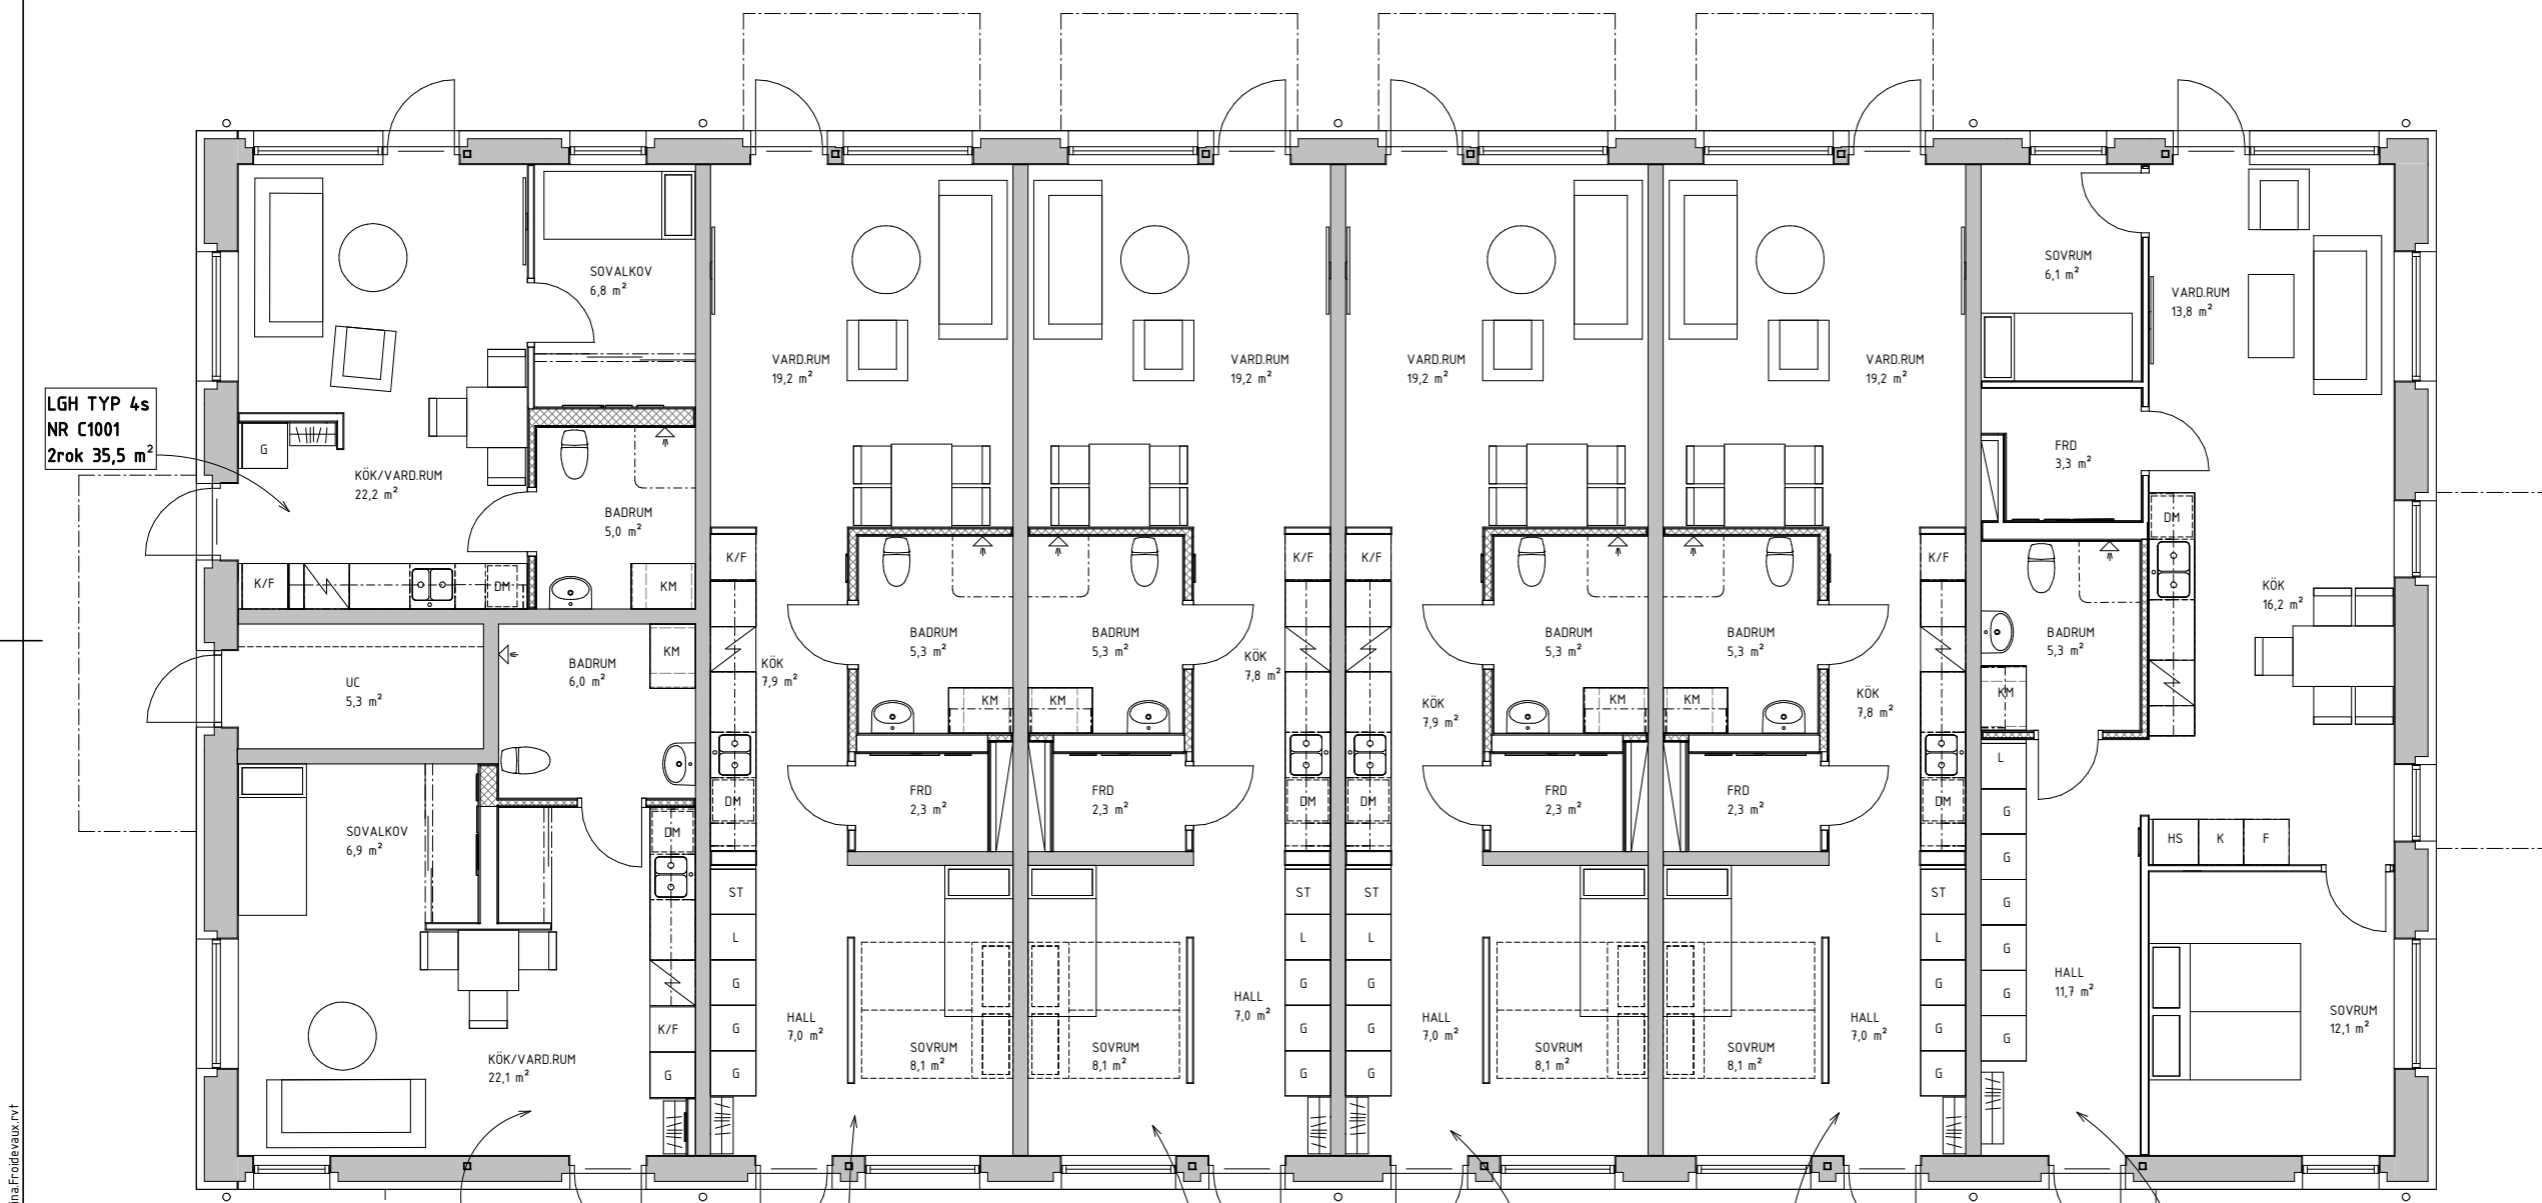

LGH TYP 4s
 NR C1001
 2rok 35,5 m²

LGH TYP 8
 NR C1002
 1rok 36,1 m²

LGH TYP 2s
 NR C1003
 2rok 51,9 m²

LGH TYP 2
 NR C1004
 2rok 51,9 m²

LGH TYP 2s
 NR C1005
 2rok 51,9 m²

LGH TYP 2
 NR C1006
 2rok 51,9 m²

LGH TYP 7
 NR C1007
 3rok 71,2 m²

