

FÖRKLARINGAR

[-52.33] PLUSHÖJD FÖR FÄRDIGT GOLV (METER). FÄRDIG GOLVHÖJD PÅ BALKONGER OCH LOFTGÅNGAR ÄR 40 MM LÄGRE ÄN I FLERBOSTADSHUSET.

— VÄGG ENLIGT K-HANDLING, SKA UPPFYLLA Ljudkrav enligt ljudstandard och brandklass ENLIGT A-PLANRITNING
 IL INSPEKTIONSLUCKA ENLIGT VS-HANDLING
 VS VS-LUCKOR ENLIGT VS-HANDLING
 ELC ELCENTRAL/MEDIACENTRAL ENLIGT EL-HANDLING
 AK ARMBÅGSKONTAKT TYP OCH HÖJDPLACERING ENLIGT EL-HANDLING
 ST/L AVSER INREDNING ENLIGT RUMSBESKRIVNING

MÅTT AVSER MILIMETER DÄR INGET ANNAT SPECIFIKT ANGES.

OBSERVERA!
 LÄGENHETER PÅ PLAN 1 SKILJER SIG FRÅN LÄGENHETER PÅ PLAN 2-3 AVSEENDE BALKONG/UTEPLATS.

HÄNVISNINGAR

HUS AMA 14 SAMT BBR 28 GÄLLER FÖR ENTREPRENADEN.

FÖR UTFÖRANDE/MÅTT SE NEDAN:
 - BYGGNADENS HUVUDMÅTT & KOORDINATER: SE SITUATIONSPLAN.
 - MÅTTSÄTTNING STOMLINJER: SE ÖVERSIKT PLAN 1
 - MÅTTSÄTTNING FÖNSTER OCH DÖRRAR I FASAD SAMT INVÄNDIG TYPINFORMATION (MÅTTSÄTTNING TYPLÄGENHETER, INNERDÖRRAR, INREDNING ETC): SE RESPEKTIVE PLAN, SKALA 1:50.
 - FÖR UTFÖRANDE/MÅTT I TRAPPOR: SE TRAPPRITNINGAR.

FÖR UTFÖRANDE SE ÄVEN RUMSBESKRIVNING OCH BYGGBESKRIVNING.


LOFTGÅNG/BALKONG UTFÖRS ENLIGT K-HANDLINGAR SAMT A-DETALJER.

HÅLDIMENSIONER FÖR HISSFRONT SE A-PLANRITNING 1:50 SAMT A-PRINCIPDETALJ.

GENOMFÖRNINGAR OCH INSTALLATIONER SKA UPPFYLLA Ljudkrav enligt ljudstandard samt brandkrav enligt brandskyddsbeskrivning.

HÅLTAGNINGAR: SE HANDLINGAR FÖR RESPEKTIVE DISCIPLIN.

ARBÅGSKONTAKTER PLACERAS TILLGÄNGLIGT ENLIGT BBR & BYGG IKAPP. SE EL-HANDLINGAR OCH A-PLANER I SKALA 1:50.

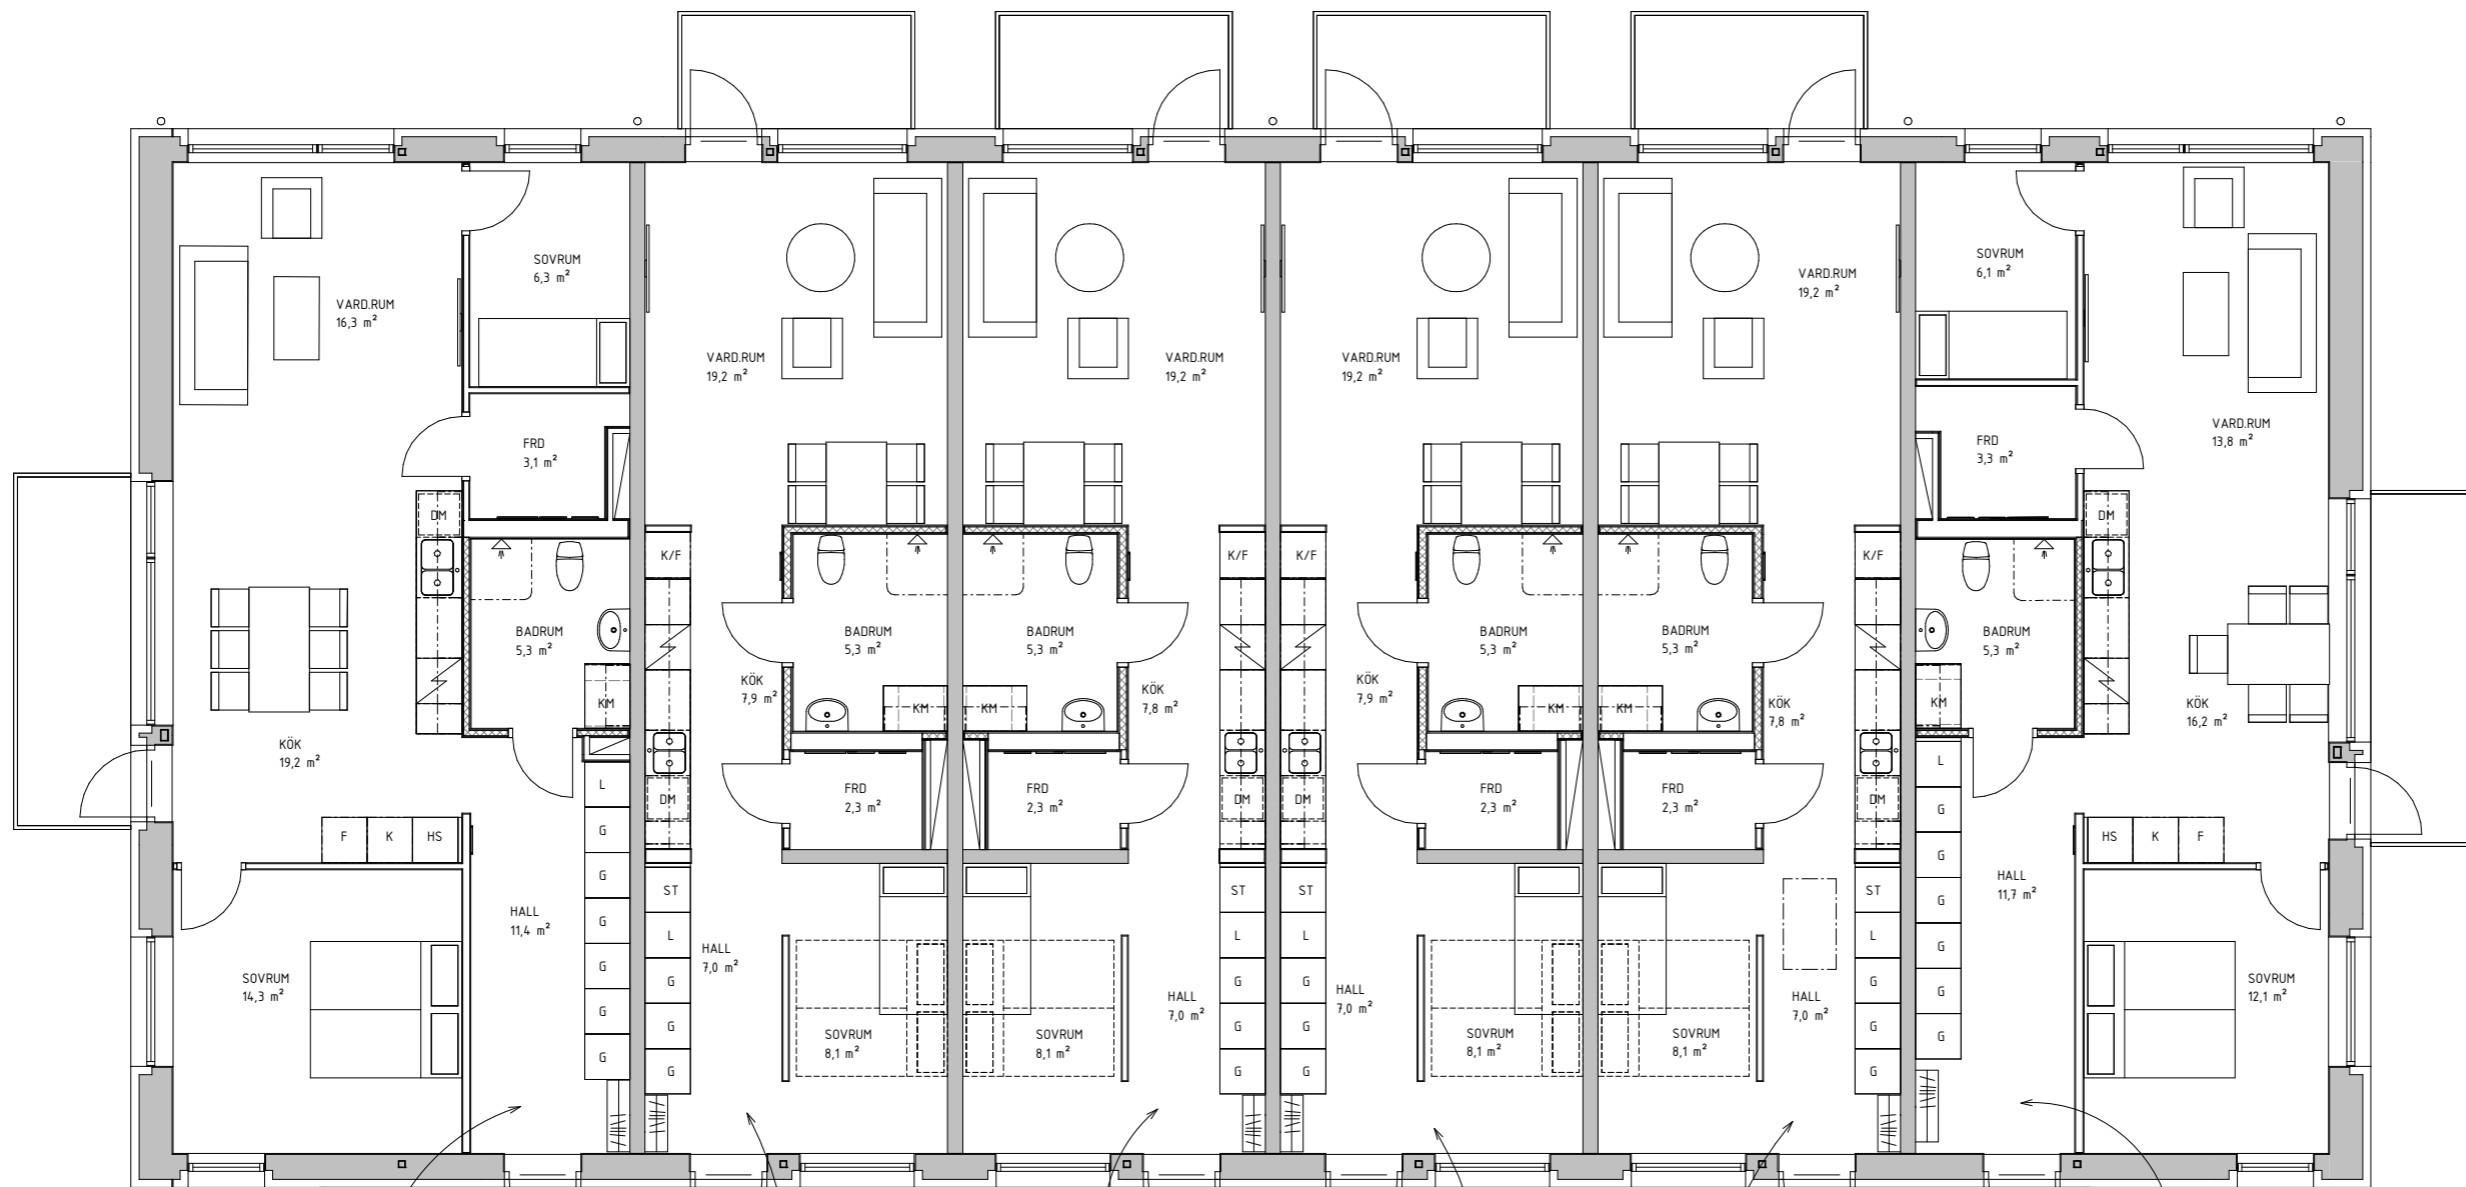

LGH TYP 10s
 NR C1201
 3rok 78,6 m²

LGH TYP 2
 NR C1202
 2rok 51,9 m²

LGH TYP 2s
 NR C1203
 2rok 51,9 m²

LGH TYP 2
 NR C1204
 2rok 51,9 m²


LGH TYP 2s
 NR C1205
 2rok 51,9 m²

LGH TYP 7
 NR C1206
 3rok 71,2 m²



BET ÄNDRINGEN AVSER DATUM SIGN

BYGGHANDLING

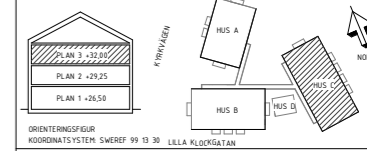

KV.BJUV 3:58, BJUV

A KONSULT
 ARKITEKTER & INGENJÖRER

3HUS **BAB**

A	A-Konsult AB	Tel. 042-16 34 10
K	Byggnadskonstruktioner AB	Tel. 036-16 16 16
KP	Abefong AB	Tel. 0470-965 00
M	Marklaget AB	Tel. 042-13 07 66
E	Elteknik i Helsingborg AB	Tel. 042-32 80 50
V	Oreo	Tel. 072-240 71 00
VS	Bravida Sverige AB	Tel. 042-16 76 50

UPPDRAG NR 20251
 DATUM 2021-02-26
 BRITTIKONSTERS AV H0/BF
 ANSVARS HANNA OLSSON
 HANDLÄGGARE HO

NYBYGGNAD FLERBOSTADSHUS
 HUS C, PLAN 3

SKALA A1 1:50 A3 1:100
 NUMMER A-40.1-331
 NET