



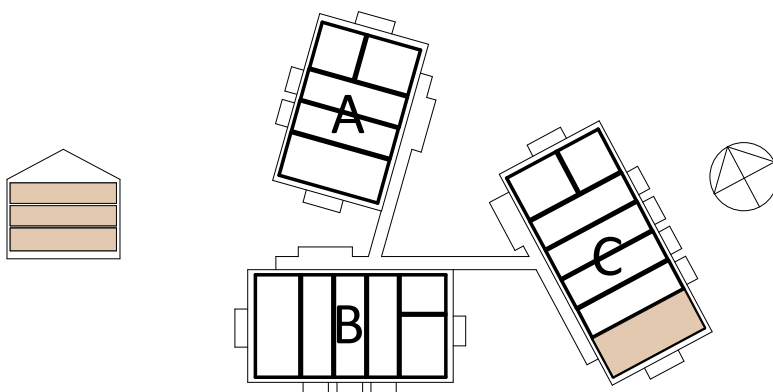

Lägenhet: 3 RoK 71,2 m²

3 st

C1007, C1106, C1206

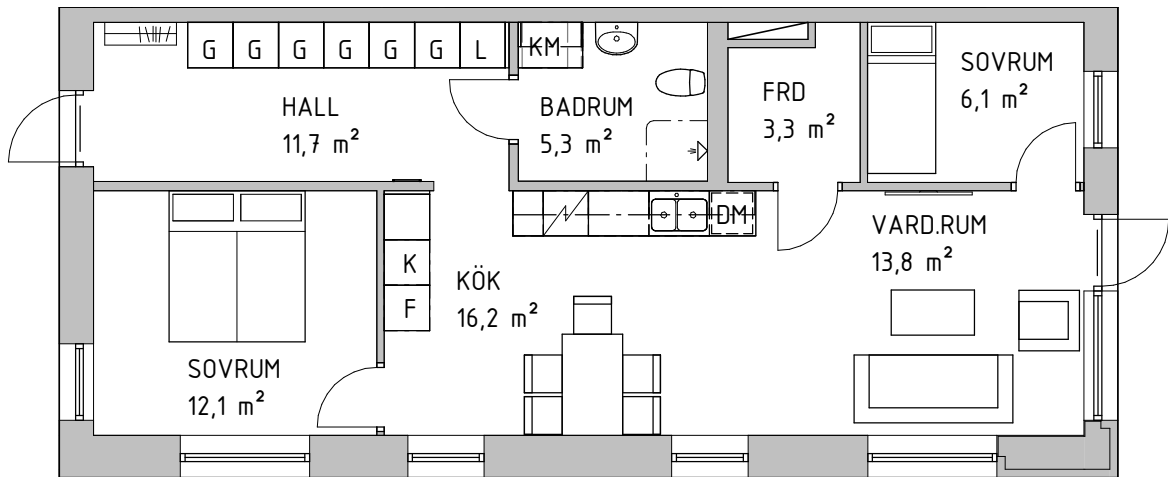

K	Kyl	L	Linneskåp
F	Frys	KM	Kombimaskin
K/F	Kyl/frys	TT	Torktumlare
DM	Diskmaskin	Spis	Spis
G	Garderob	Dusch	Dusch
ST	Städsåkåp	Klädstång	Klädstång



Ytångivelser är preliminära, avvikelser kan förekomma. Rätt till ändringar förbehålles. 2022-02-16

Skala 1:100 (1cm=1 meter; A4)

