





# Radhus 2-plan 4 RoK 99 m<sup>2</sup>

2023-01-10

<b>DM</b> Diskmaskin	<b>TM</b> Tvättmaskin	<b>HS</b> Högskap med hyllor	<b>VUK</b> Vattenutkastare
<b>K</b> Kylskåp	<b>TT</b> Torktumlare	<b>SKJG</b> Skjuddörrsgarderob	<b>FMS</b> Fasadmätarskåp
<b>F</b> Frysskåp	<b>KM</b> Kombimaskin	<b>M</b> Inbyggnadsmikro	<b>L</b> Linneförvaring
<b>K/F</b> Kyl/Frysskåp	<b>VP</b> Frånluftsvarmepump	Spishäll och inbyggnadsgugn	<b>HT</b> Elektrisk handdukstork
<b>ST</b> Städsåp	<b>G</b> Garderob	Kapphylla	<b>VL</b> Vindslucka

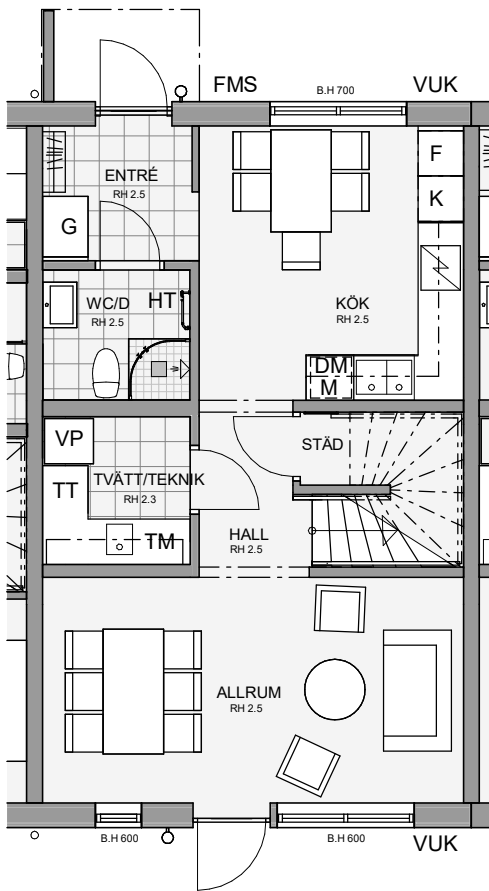

**Bottenvåning**

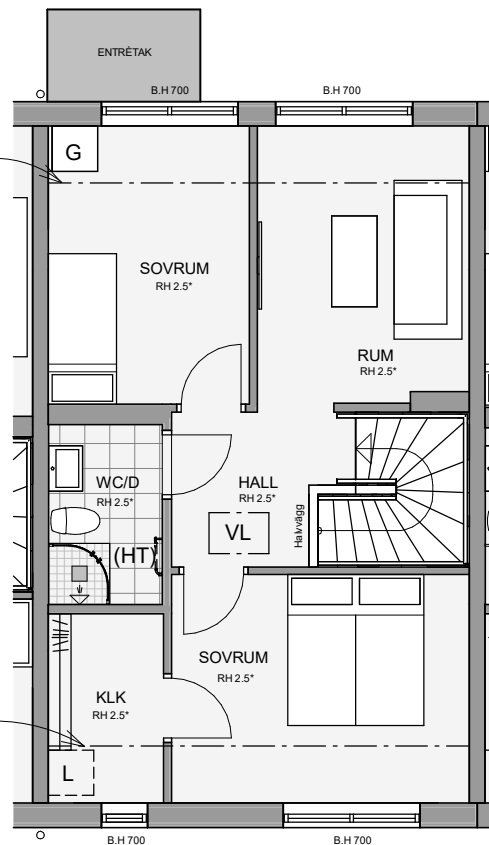

**Övervåning**

RH = Fri rumshöjd i meter  
\*2.4 gäller i radhus 16A-16G

B.H = Bröstningshöjd i millimeter

(HT) = Förberett för elektrisk handdukstork

Avvikelser kan förekomma.  
Rätt till ändringar förbehålles.

SKALA 1:100

