





Radhus 2-plan 4 RoK 99 m²

2023-01-10

DM Diskmaskin	TM Tvättmaskin	HS Högskap med hyllor	VUK Vattenutkastare
K Kylskåp	TT Torktumlare	SKJG Skjuddörrsgarderob	FMS Fasadmätarskåp
F Frysskåp	KM Kombimaskin	M Inbyggnadsmikro	L Linneförvaring
K/F Kyl/Frysskåp	VP Frånluftsvarmepump	Spishäll och inbyggnadsgugn	HT Elektrisk handdukstork
ST Städsåp	G Garderob	Kapphylla	VL Vindslucka

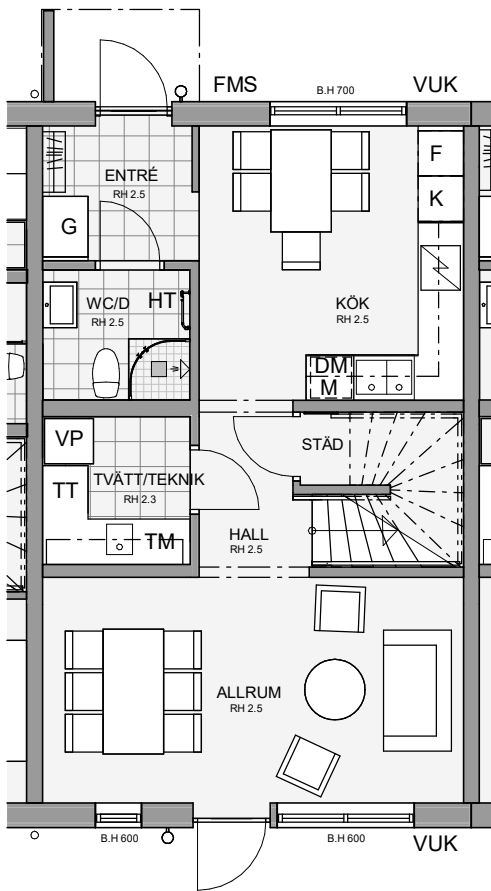

Bottenvåning

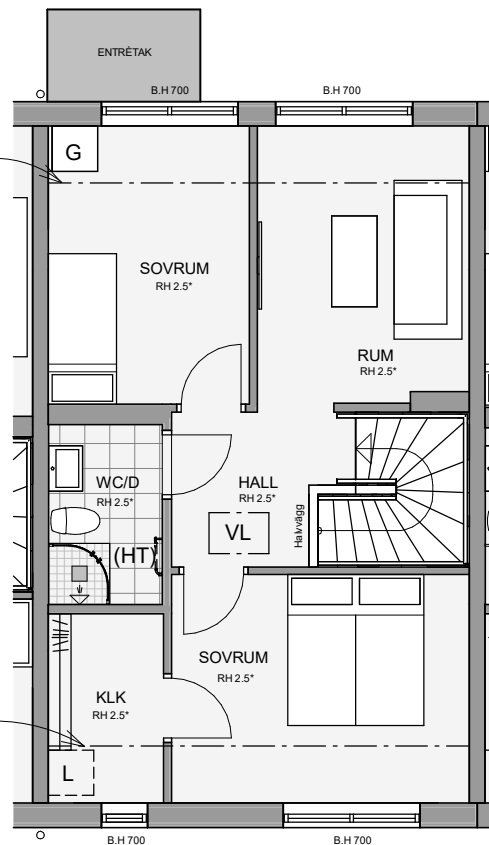

Övervåning

RH = Fri rumshöjd i meter
*2.4 gäller i radhus 16A-16G

B.H = Bröstningshöjd i millimeter

(HT) = Förberett för elektrisk handdukstork

Avvikelser kan förekomma.
Rätt till ändringar förbehålles.

SKALA 1:100

