


Radhus 2-plan gavel höger 5 RoK 116 m²


2023-01-10



DM	Diskmaskin	TM	Tvättmaskin	HS	Högskap med hyllor	VUK	Vattenutkastare
K	Kylskåp	TT	Torktumlare	SKJG	Skjuddörrsgarderob	FMS	Fasadmätarskåp
F	Frysskåp	KM	Kombimaskin	M	Inbyggingsmikro	L	Linneförvaring
K/F	Kyl/Frysskåp	VP	Frånluftsvarmepump	⚡	Spishäll och inbyggnadsgugn	HT	Elektrisk handdukstork
ST	Städskåp	G	Garderob	⌘	Kapphylla	VL	Vindslucka

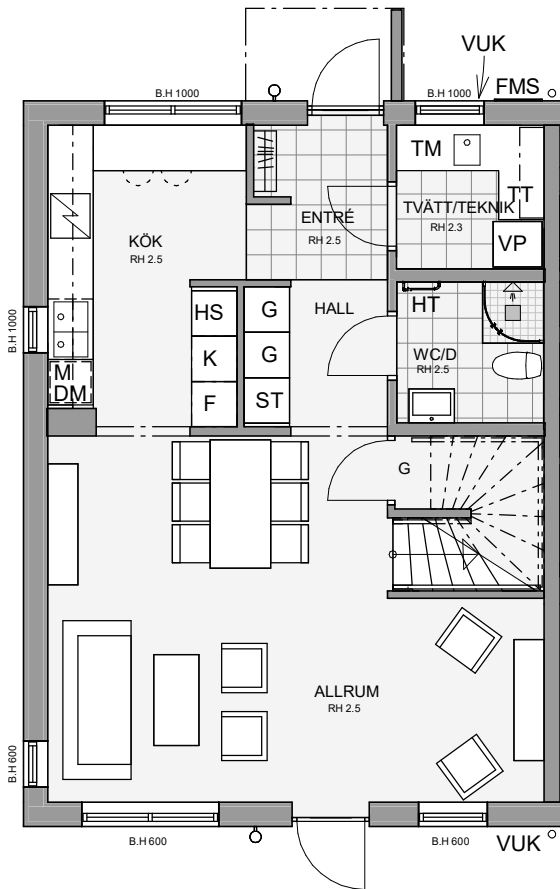

Bottenvåning

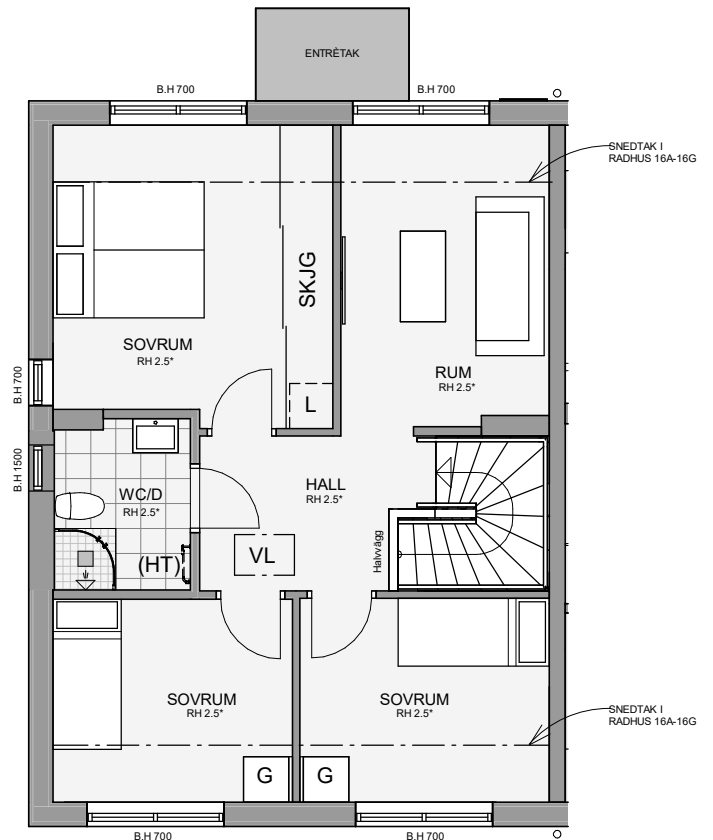

Övervåning

RH = Fri rumshöjd i meter

B.H = Bröstningshöjd i millimeter

(HT) = Förberett för elektrisk handdukstork

Avvikelser kan förekomma.
Rätt till ändringar förbehålles.

SKALA 1:100

